



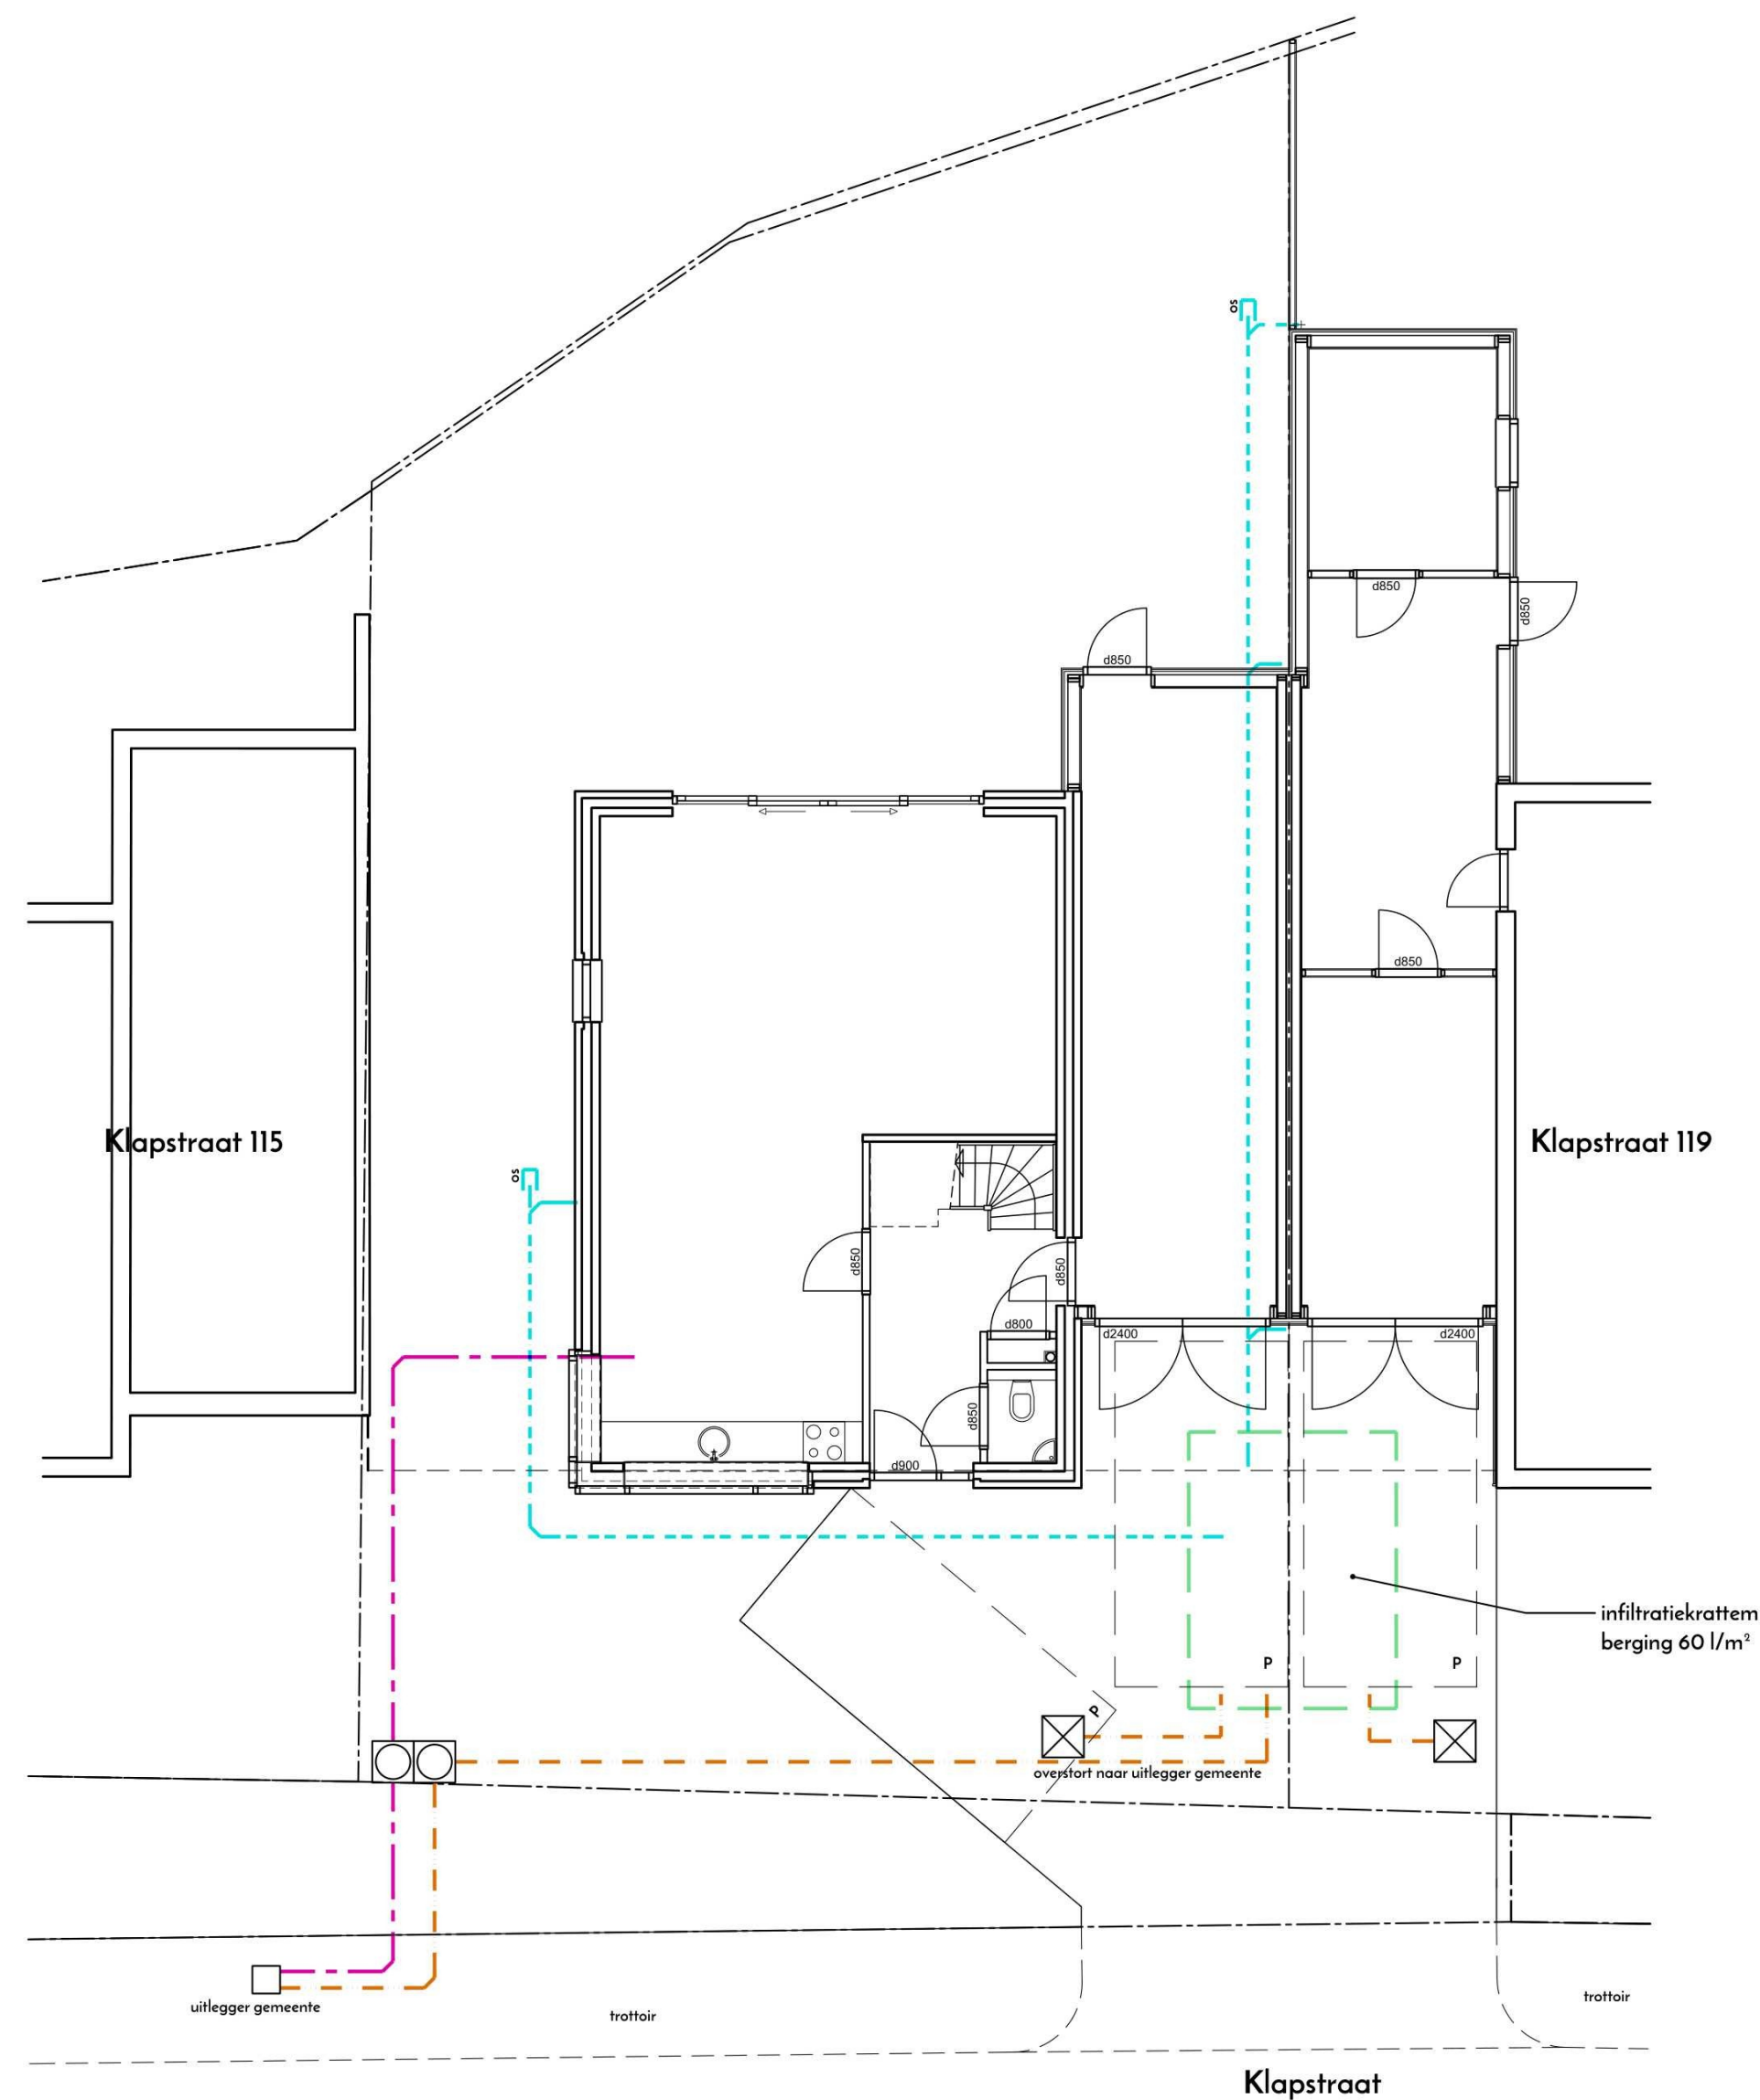

Renvooi

- p Parkeerplaats
- Ontstoppings/inspectieput
- ⊗ Straatkolk/inspectieput
- Infiltratie unit
- Hemelwaterleiding
- Vuilwaterleiding
- Terreinwaterleiding

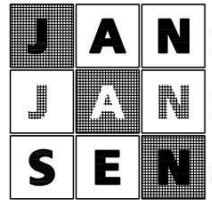

Editie	Wijzigingsdatum	Omschrijving
Opdracht:	Sthejanima Beheer BV	Het Vergun 26b Westervoort
Omschrijving:	Nieuwbouw woning Klapstraat 117 Westervoort	
Definitief ontwerp Terrein riolering	Schaal : 1:100	Project: 1225
	Getekend: FvdO	Tekening: D-4
	Datum : 09-12-25	
	Formaat : A2	
 bouw kundig adviseurs		Het Vergun 26b 6931 KD Westervoort Telefoon : 026-311 59 90 E-mail : info@janjansen.net
TEKENWERK REKENWERK GOED BEKEKEN WERK		