


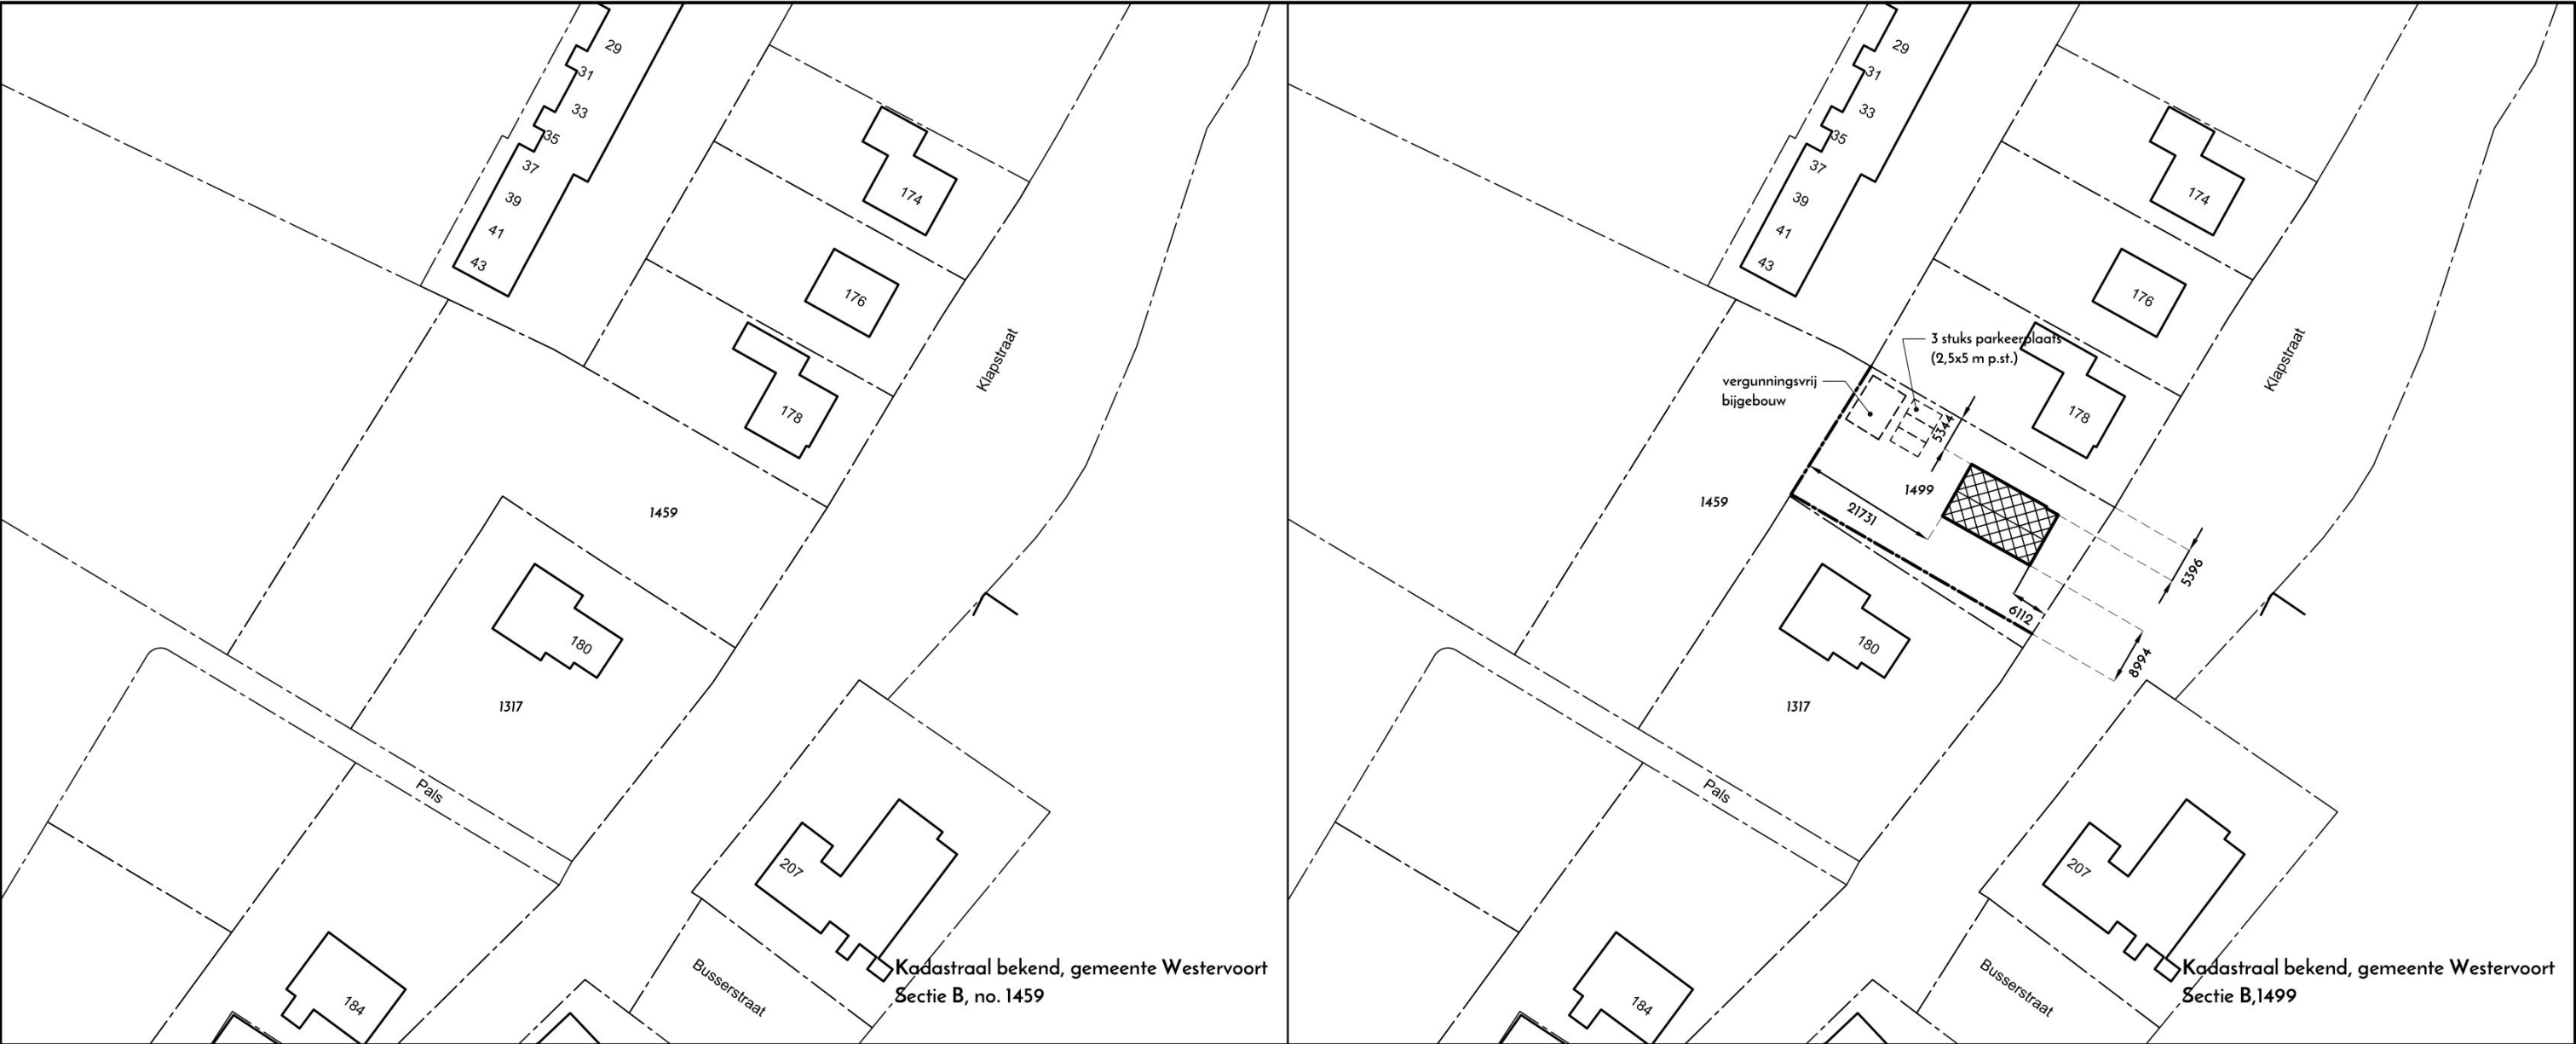

Situatie bestaand


Situatie nieuw

Renvooi

- perceelgrens bestaand
- perceelgrens nieuw
- nieuwbouw woning

Footprint

woning nieuw 143 m²

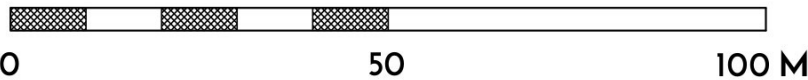



**gemeente
Westervoort**

Ontvangstdatum : 08-06-2026
Documentnummer: D2026-00048517

B	20-12-24	parkeren
A	25-11-24	aanvulling maatvoering
Editie	Wijzigingsdatum	Omschrijving
Opdracht:		Westervoort
Omschrijving: Nieuwbouw woning Klapstraat 180 Westervoort		
Praatplan Situatie		Schaal : 1:1000
		Getekend: FvdO
		Datum : 27-06-24
		Formaat : A1
		Project: 1264
		Tekening: P-O

TEKENWERK REKENWERK GOED BEKEKEN WERK