


blad	detail	datum	wijziging
1	1	20-03-24	--
2	2	20-03-24	--
3	3	20-03-24	--
4	4	20-03-24	--
5	5	20-03-24	--
6	6	20-03-24	--
7	7	20-03-24	--
8	8	20-03-24	--
9	9	20-03-24	--
10	10,11	20-03-24	--
11	12,13	20-03-24	--
12	14	20-03-24	--
13	15	20-03-24	--
14	16,17	20-03-24	--
15	18	20-03-24	--
16	19,20	20-03-24	--
17	21	20-03-24	--
18	22,23	20-03-24	--
19	24,25	20-03-24	--




Editie	Wijzigingsdatum	Omschrijving
Opdracht:	Sthejanima Beheer BV	Het Vergun 26b Westervoort
Omschrijving:	Nieuwbouw woning Klapstraat 117 Westervoort	
Definitief ontwerp Principedetails		Schaal : 1:5
		Getekend: FvdO
		Datum : 20-03-24
		Formaat : A3
JAN JAN SEN bouw kundig adviseurs		Project: 1225
		Tekening: D-3
		Het Vergun 24, 6931 KD Westervoort
		Telefoon : 026-311 59 90
		E-mail : info@janjansen.net
TEKENWERK REKENWERK GOED BEKEKEN WERK		

File: 1225d3

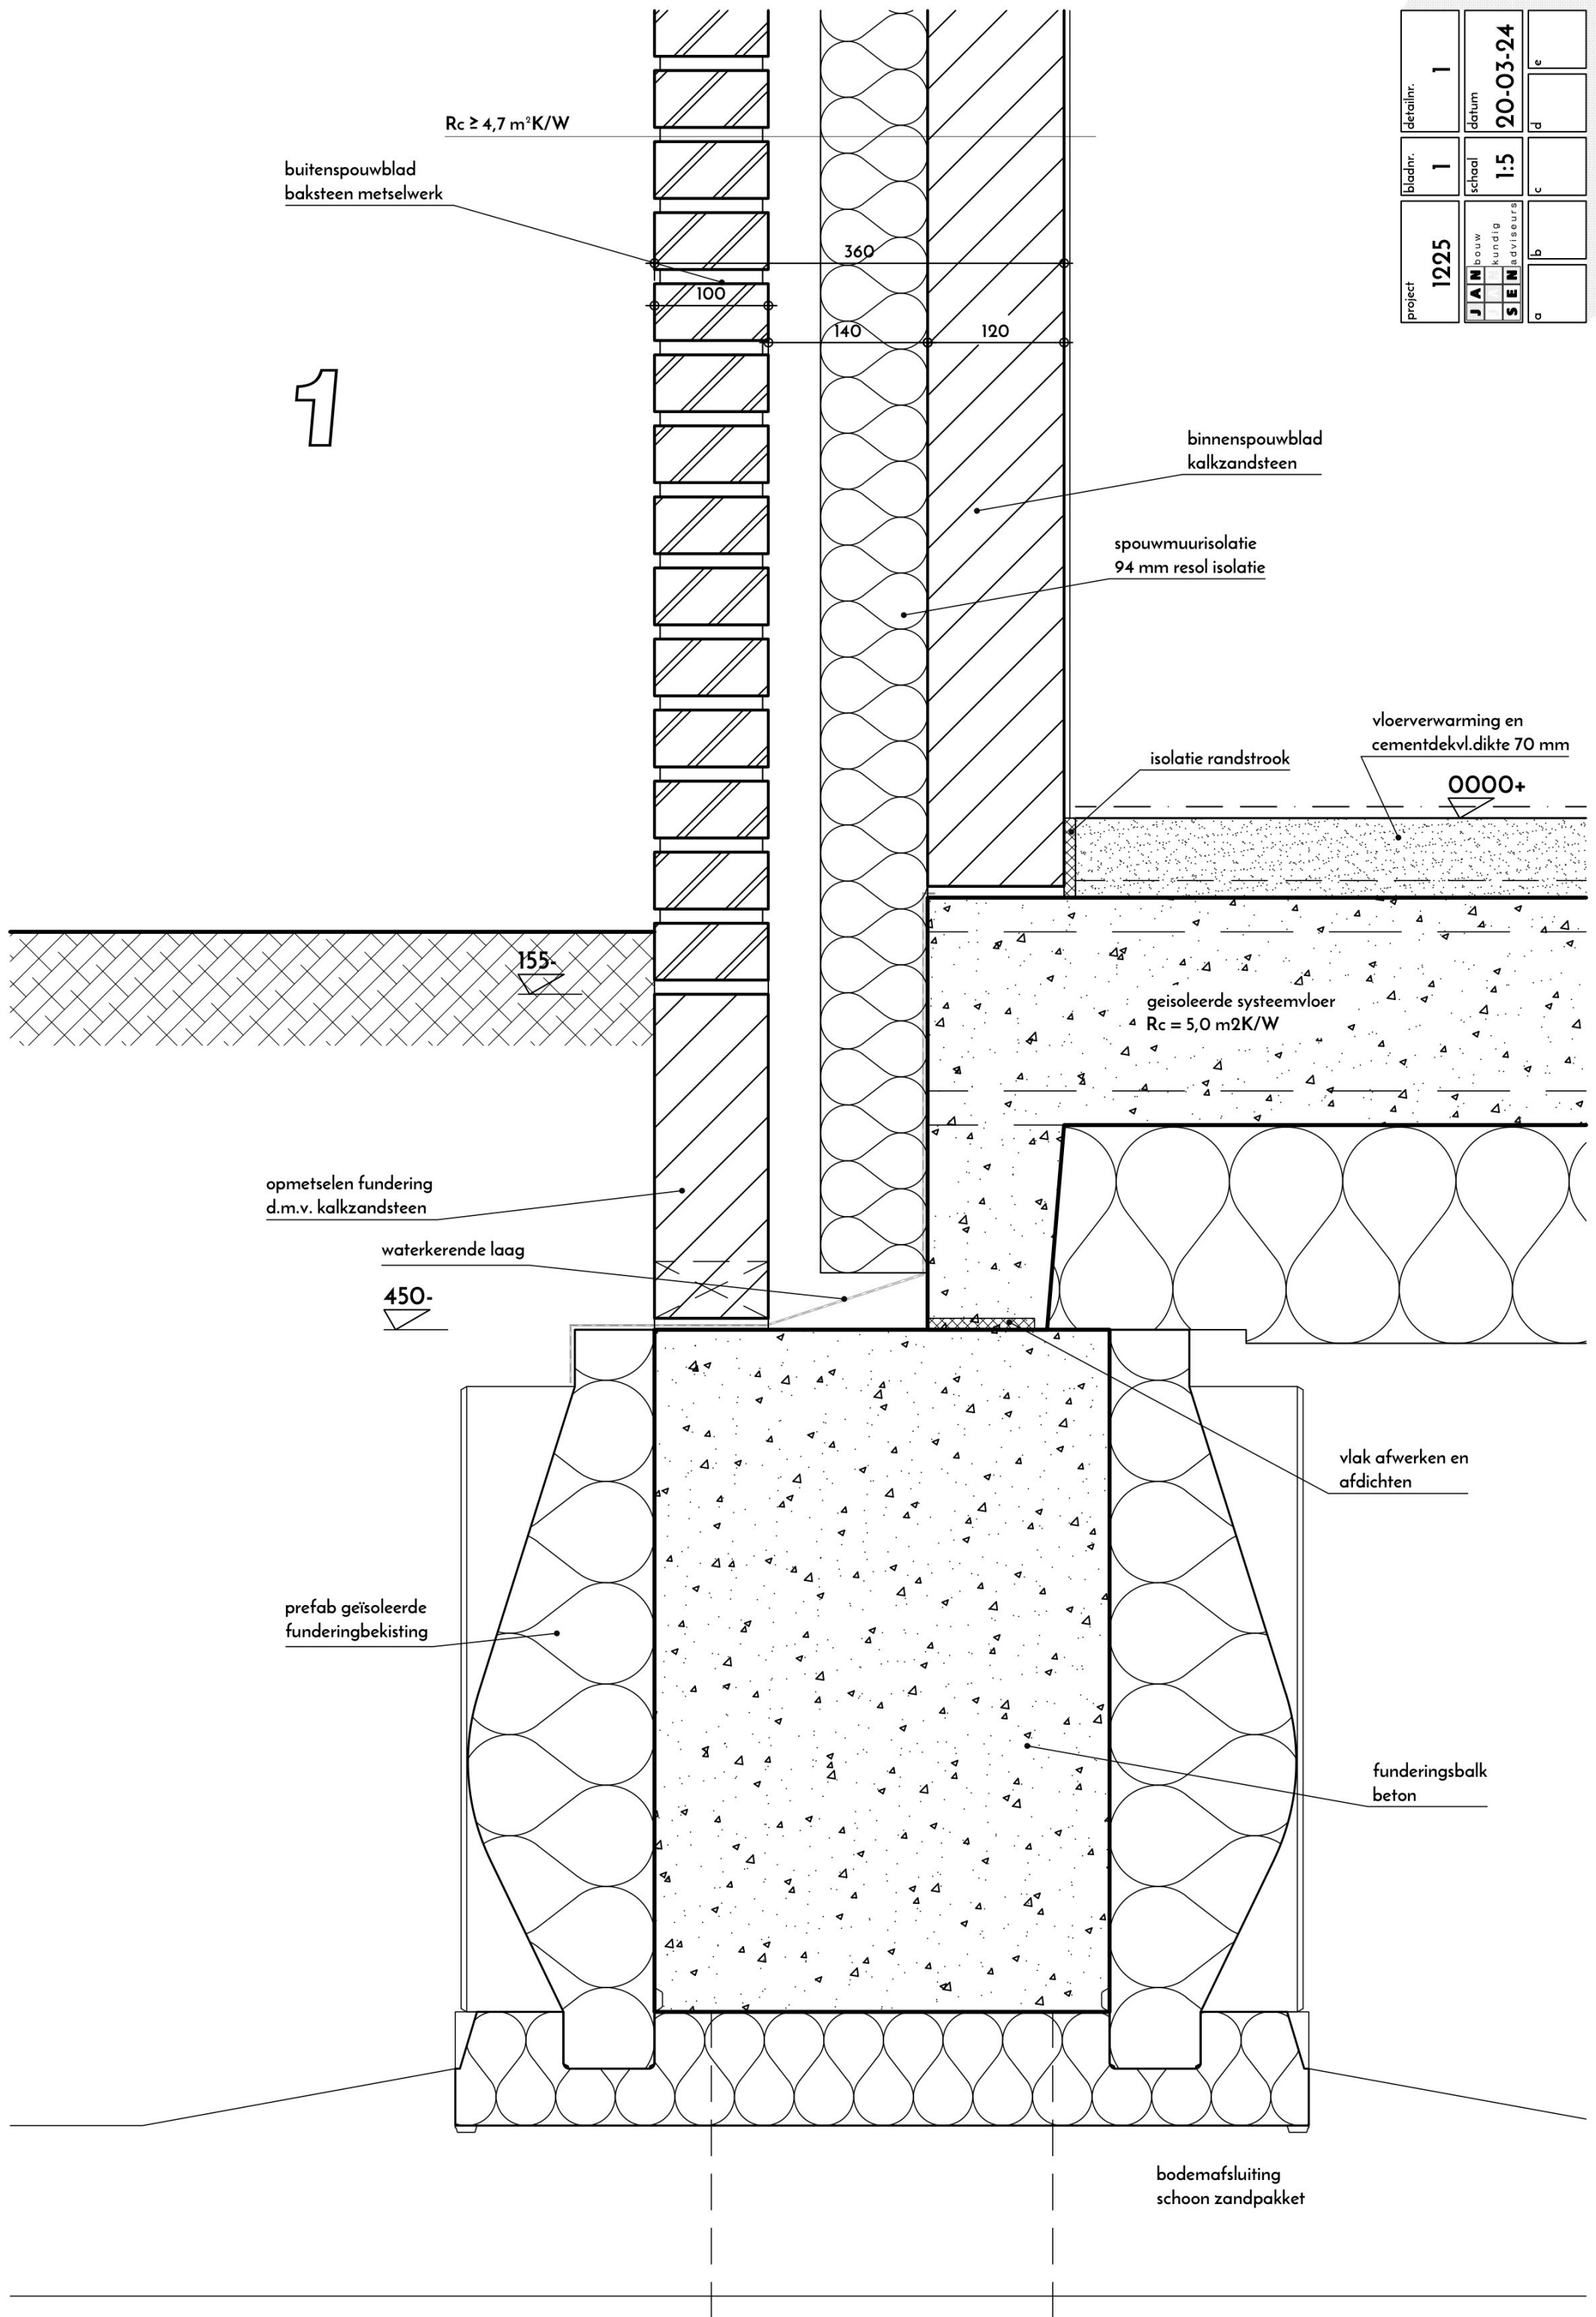

project	1225	detailnr.	1
bladnr.	1	datum	20-03-24
school	1:5		
bouw			
kundig			
adviseurs			
a	b	c	d
			e

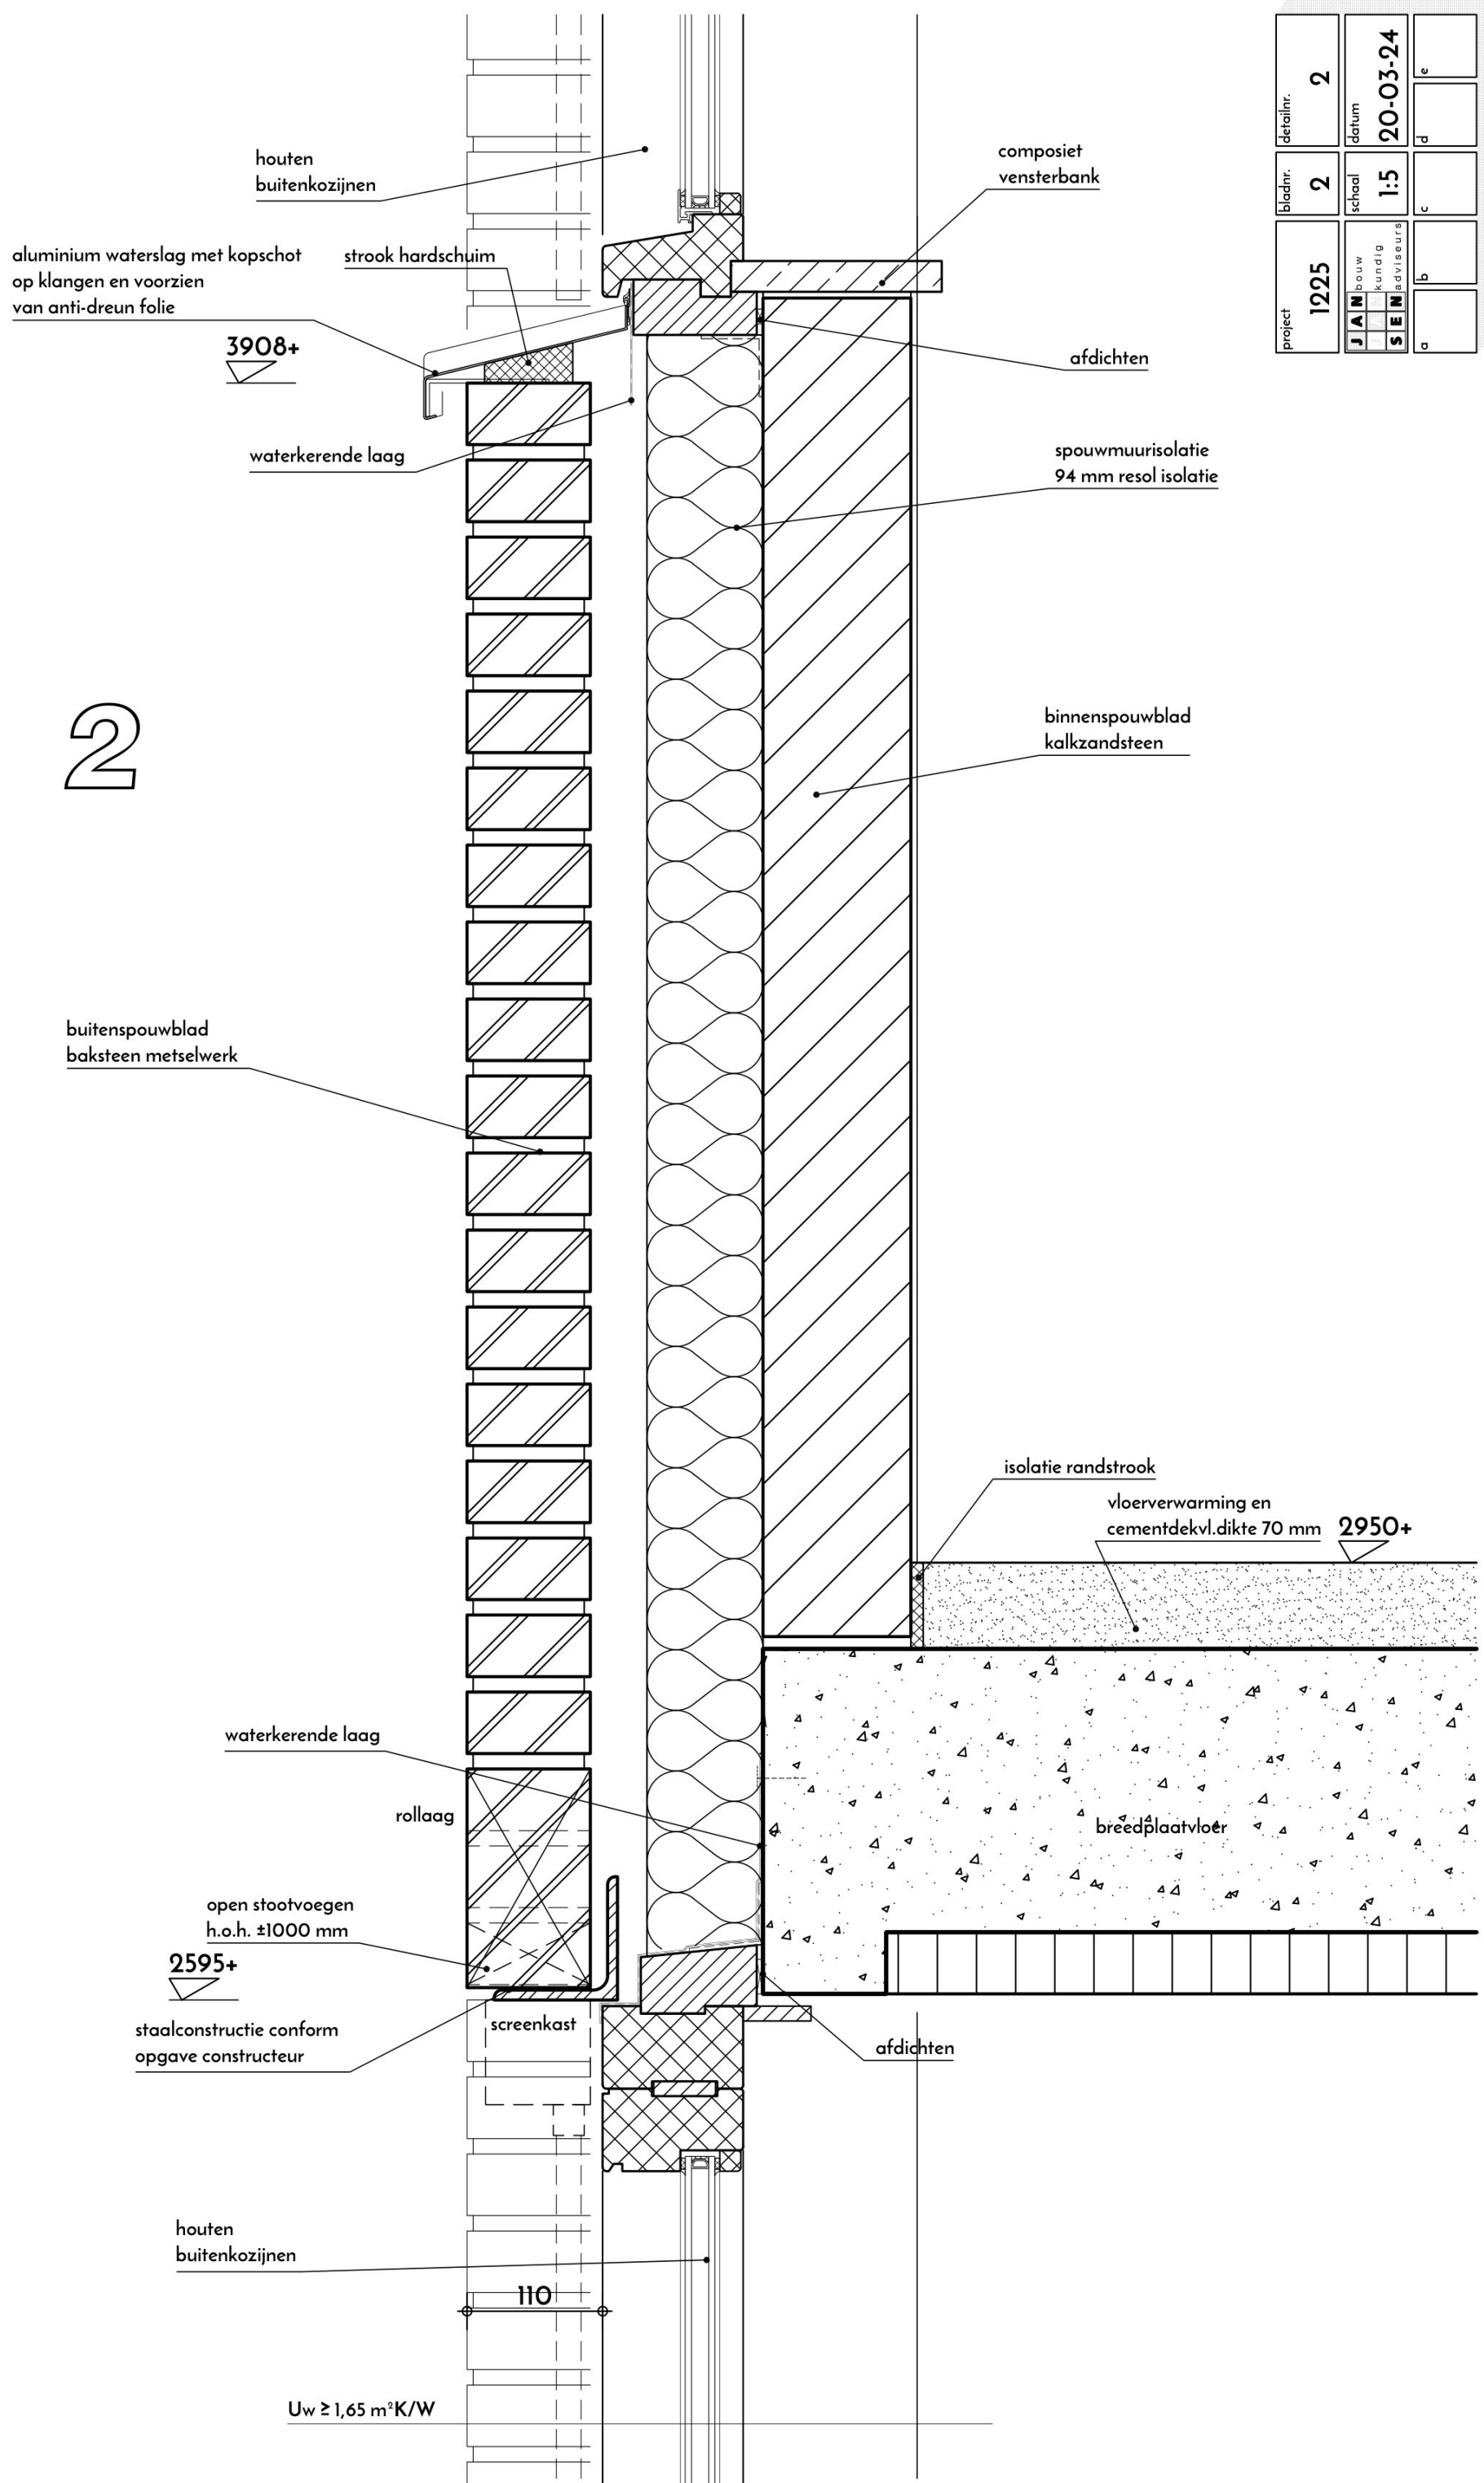

project	1225	bladnr.	2	detailnr.	2
JAN	bouw	school	1:5	datum	20-03-24
SEIN	kundig				
adviseurs					
a	b	c	d	e	

3

keramische dakpannen
panlatten 22x50 mm
prefab geïsoleerd dakelement

vogelmuischroot

knieschot 11 mm spaanplaat
conform opgave leverancier
prefab dakelement

5970+

5900+

5840+

breedplaatvloer

waterkerende laag

rollaag

open stootvoegen
h.o.h. ±1000 mm

5470+

staalconstructie conform
opgave constructeur

screenkast

afdichten

houten
buitenkozijnen

110

project	1225	bladnr.	3	detailnr.	3
JAN bouw		schaal	1:5	datum	20-03-24
SEN kundig					
adviseurs					
a	b	c	d	e	

4

hoekige nokvorst
bevestiging conform opgave leverancier

ventilerende ondervorst


folie over ruit
doorzetten

keramische dakpannen
panlatten 22x50 mm
prefab geïsoleerd dakelement

9508+

prefab kap conform
berekening constructeur/fabrikant

project	1225	bladnr.	4	detailnr.	4
JAN bouw		schaal	1:5	datum	20-03-24
SEN adviseurs					
a	b	c	d	e	

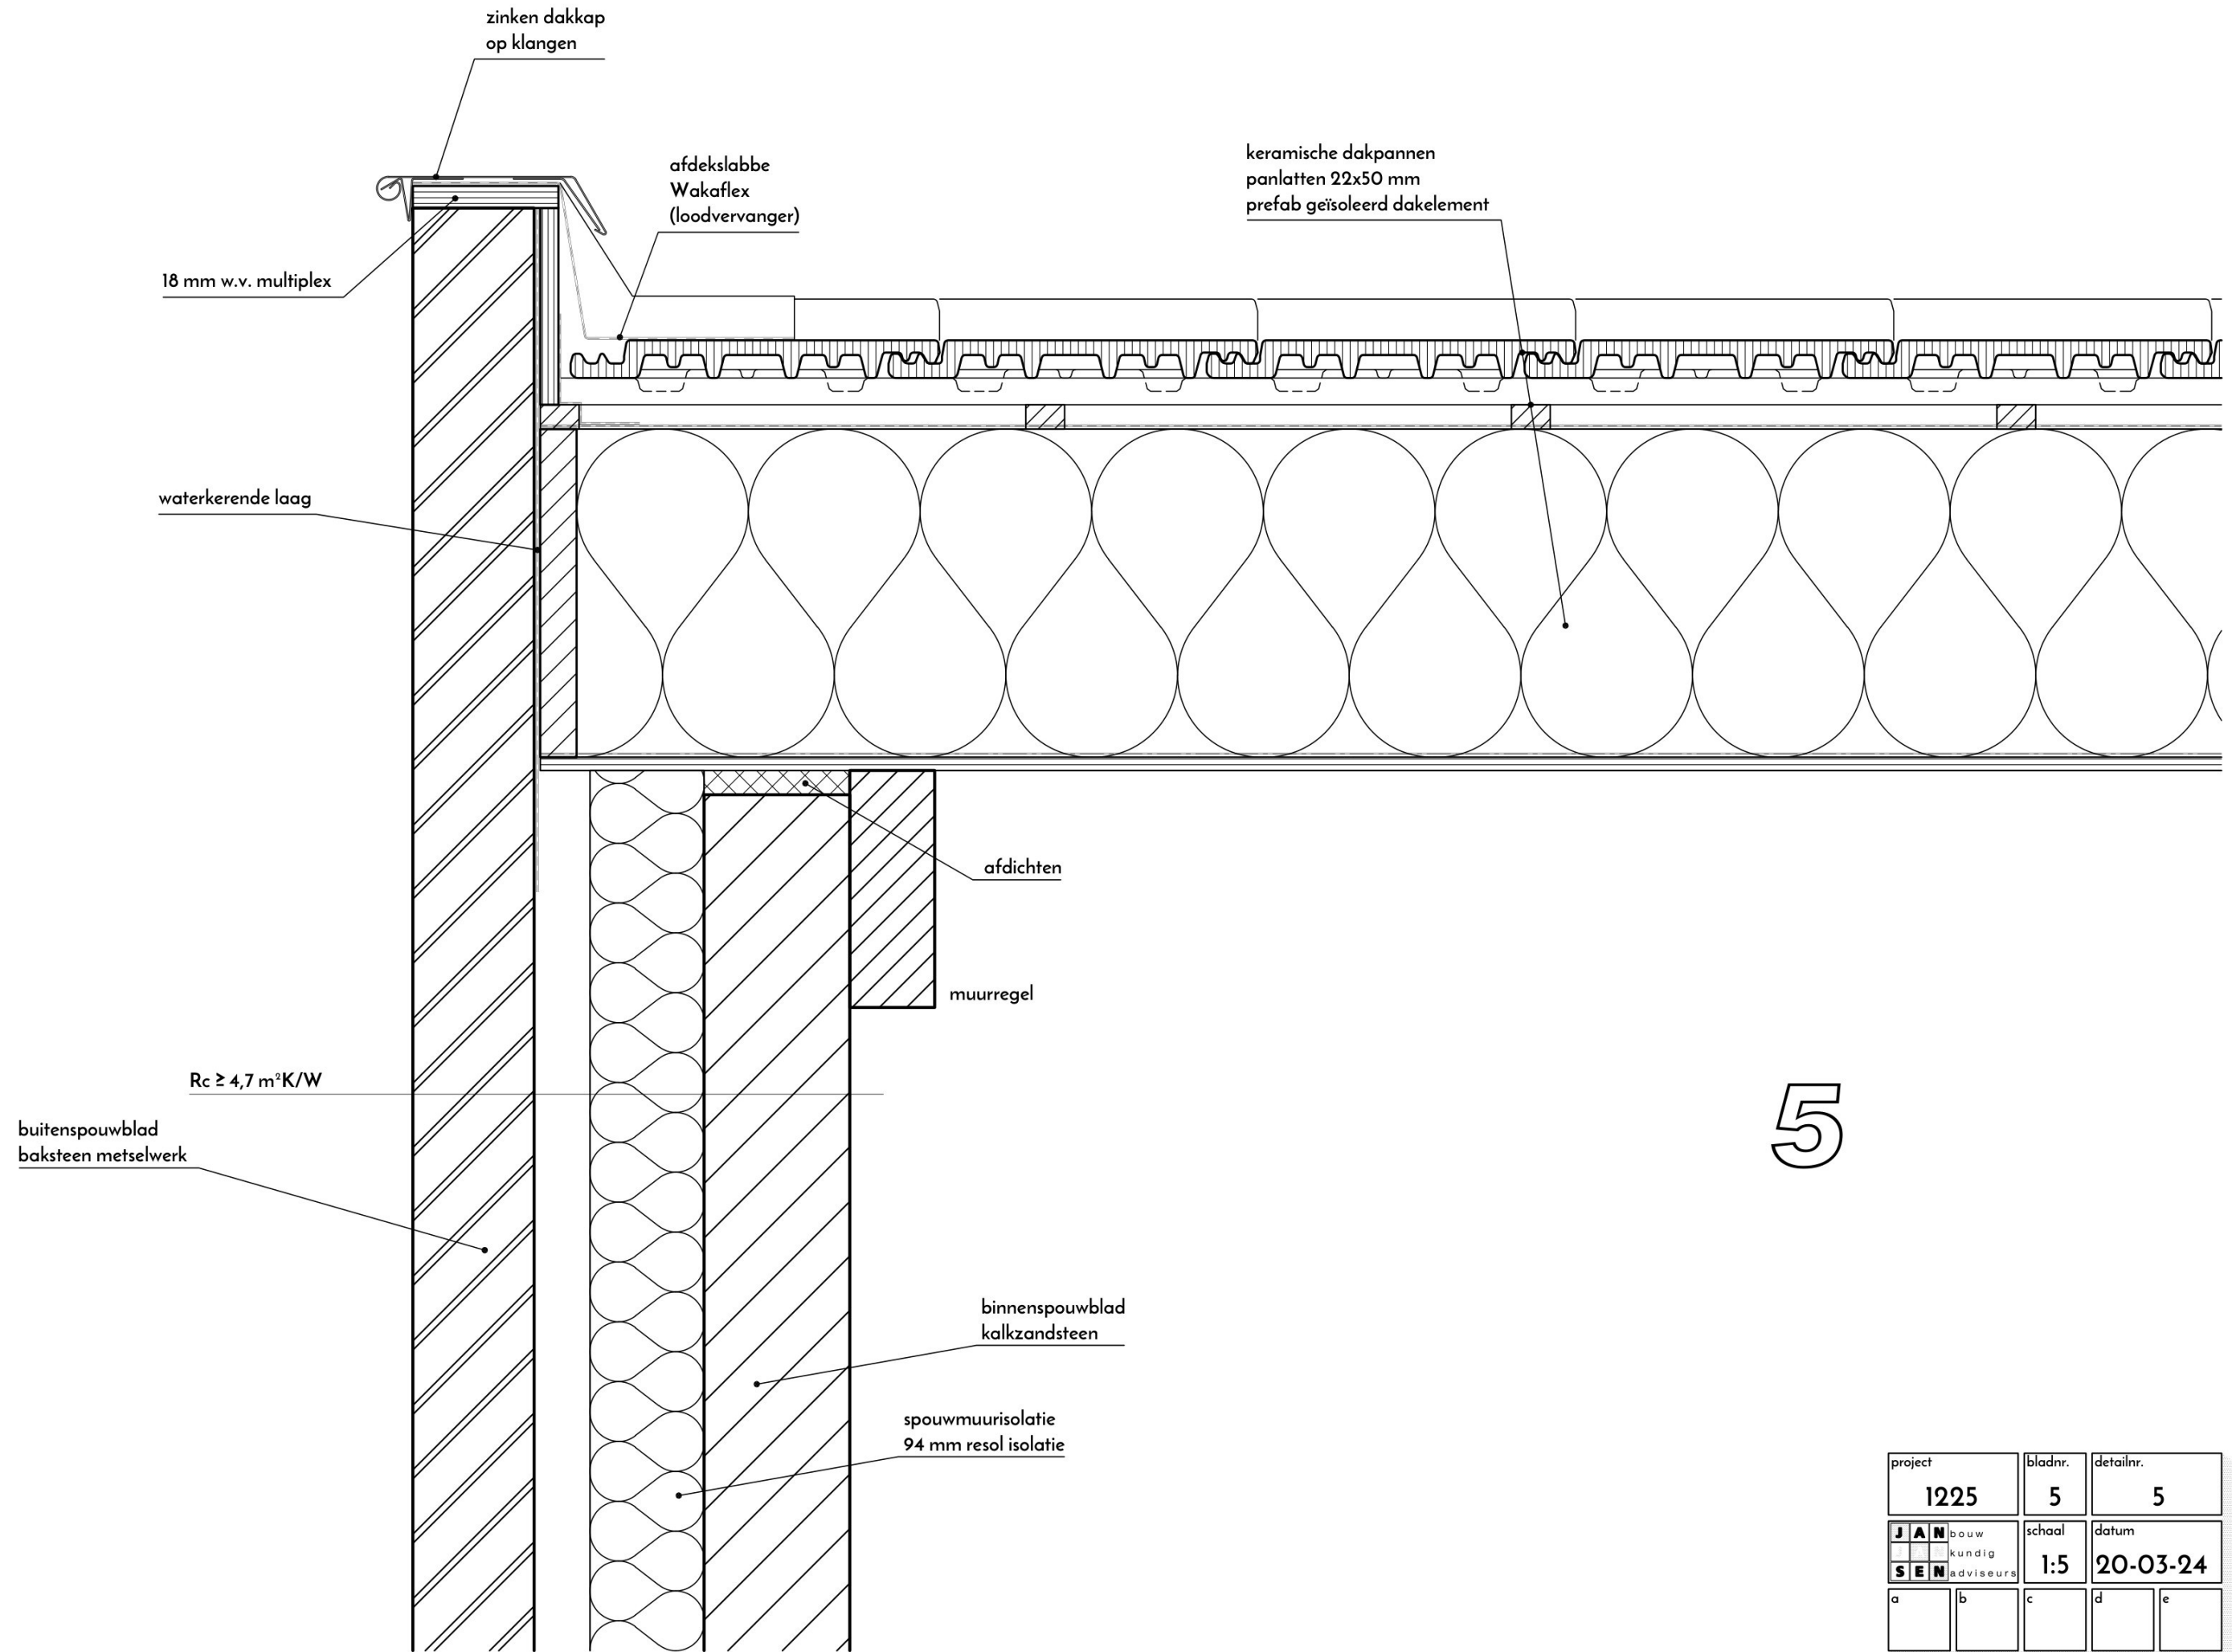

project	1225	bladnr.	5	detailnr.	5
JAN bouw	kundig	schaal	1:5	datum	20-03-24
SEN adviseurs					
a	b	c	d	e	

6

project	1225	bladnr.	6	detailnr.	6
JAN	bouw	school	1:5	datum	20-03-24
SEIN	kundig				
	adviseurs				
a	b	c	d	e	

aluminium vouwwand

hardhouten
stelkozijn

afdichten

vloerverwarming en
cementdekv. dikte 70 mm

0000+

straatwerk

waterkerende cementgebonden plaat
met vochtbestendige isolatieplaat

waterkerende laag


afdichten

450-

prefab geïsoleerde
funderingbekisting

vlak afwerken en
afdichten

funderingsbalk
beton

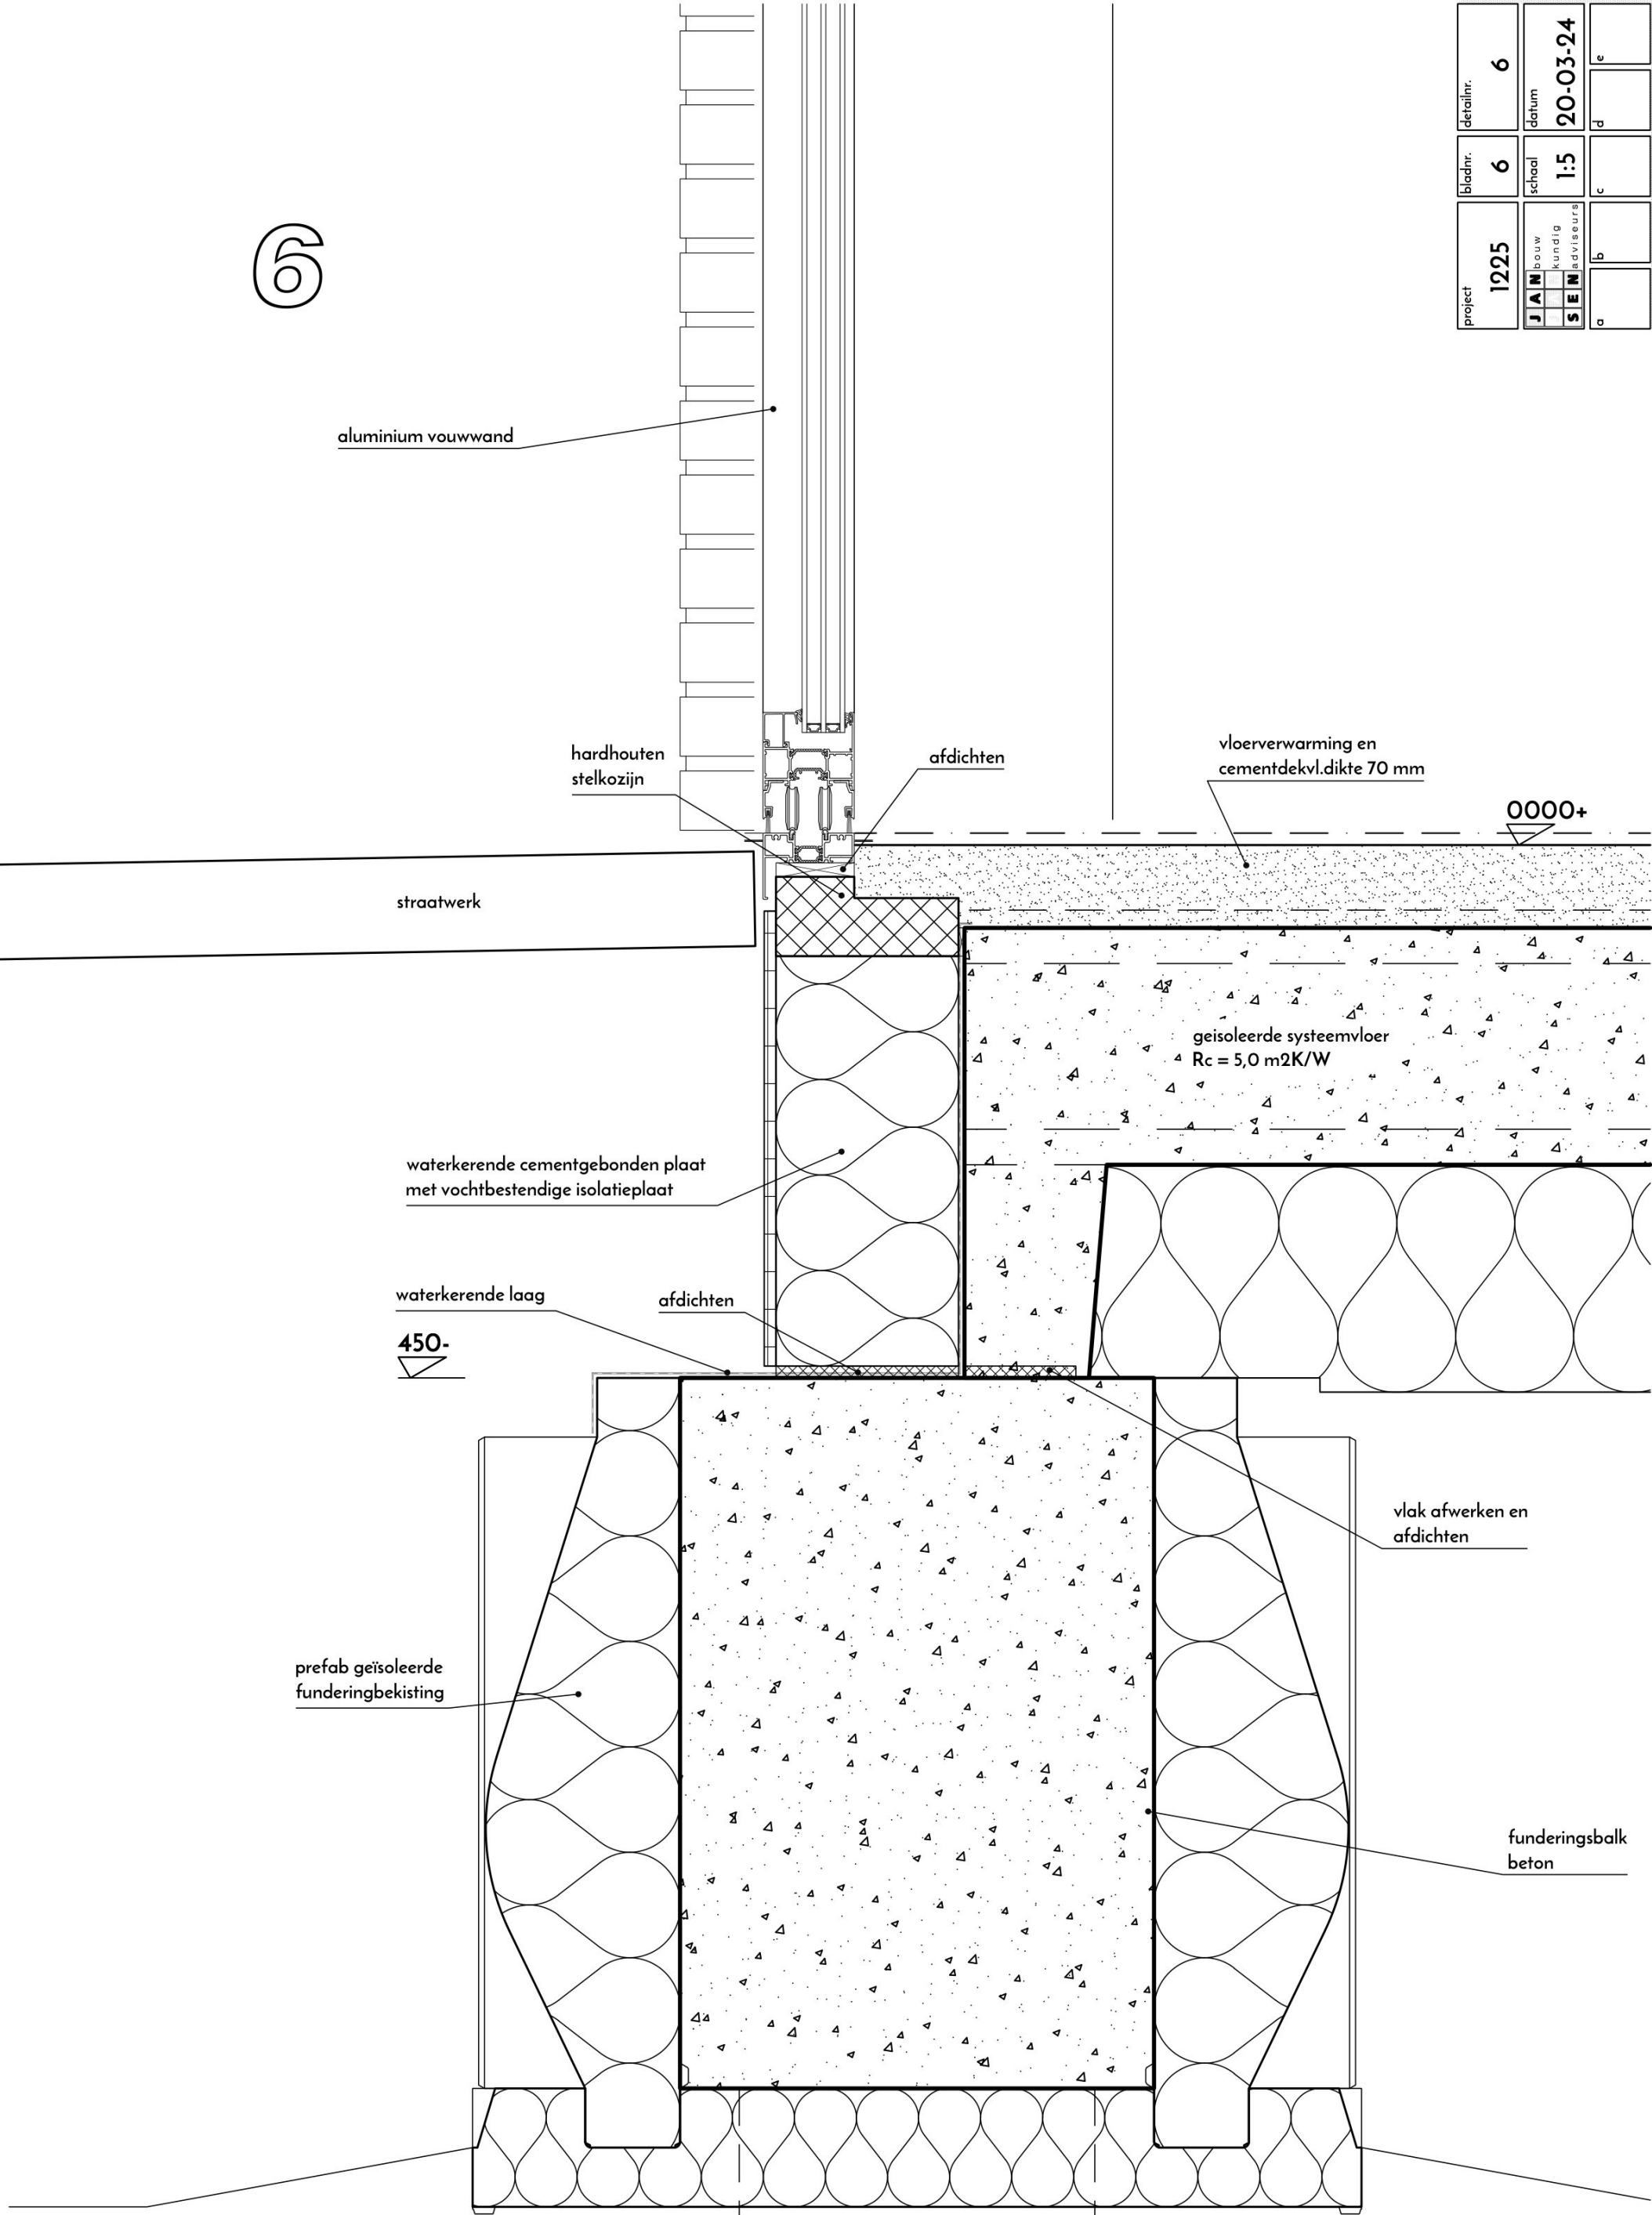

7

buitenspouwblad
baksteen metselwerk

waterkerende laag

rollaag

open stootvoegen
h.o.h. ±1000 mm

2595+

geveldrager conform
opgave constructeur

aluminium vouwwand

binnenspouwblad
kalkzandsteen

spouwmuurisolatie
94 mm resol isolatie

isolatie randstrook

vloerverwarming en
cementdekv. dikte 70 mm

2950+


breedplaatvloer

afdichten


hardhouten
stelkozijn




project	1225	bladnr.	7	detailnr.	7
JAN	bouw	schaal	1:5	datum	20-03-24
SEIN	kundig				
	adviseurs				
a	b	c	d	e	

8

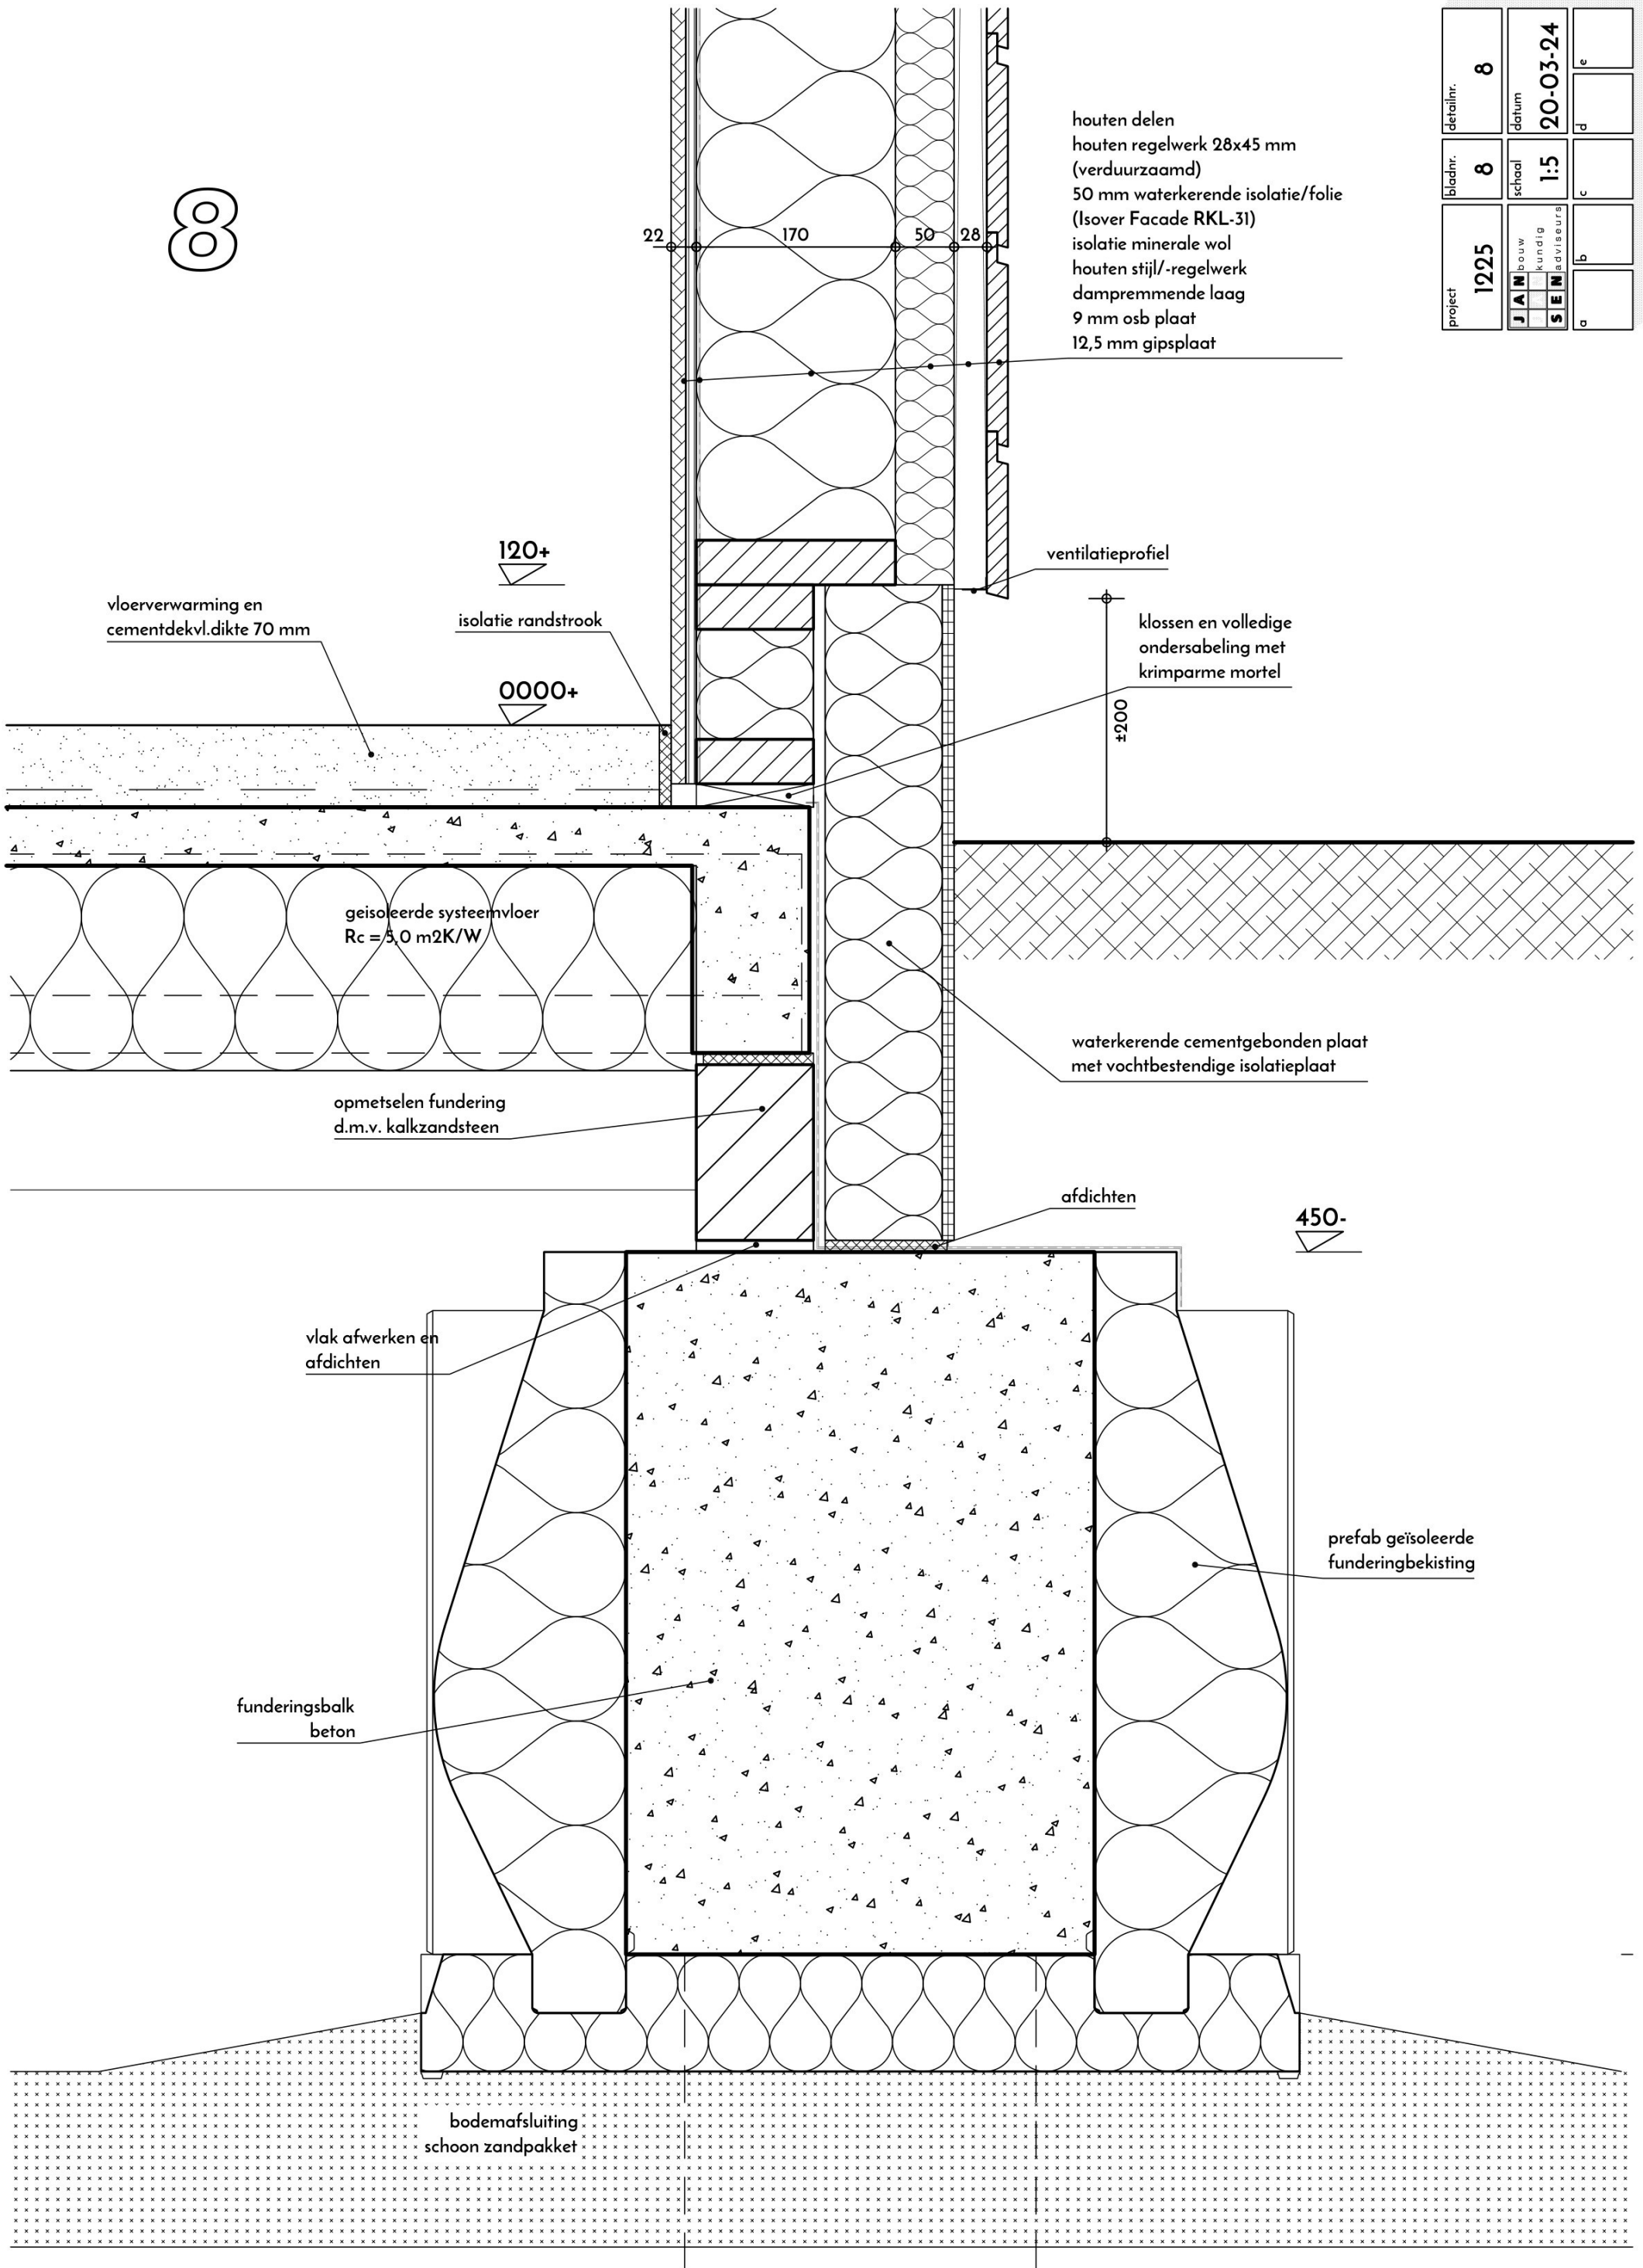


detailnr.	8	datum	20-03-24	e
bladnr.	8	school	1:5	c
project	1225	bouw	JAN	b
		kundig	SEIN	a
		adviseurs		

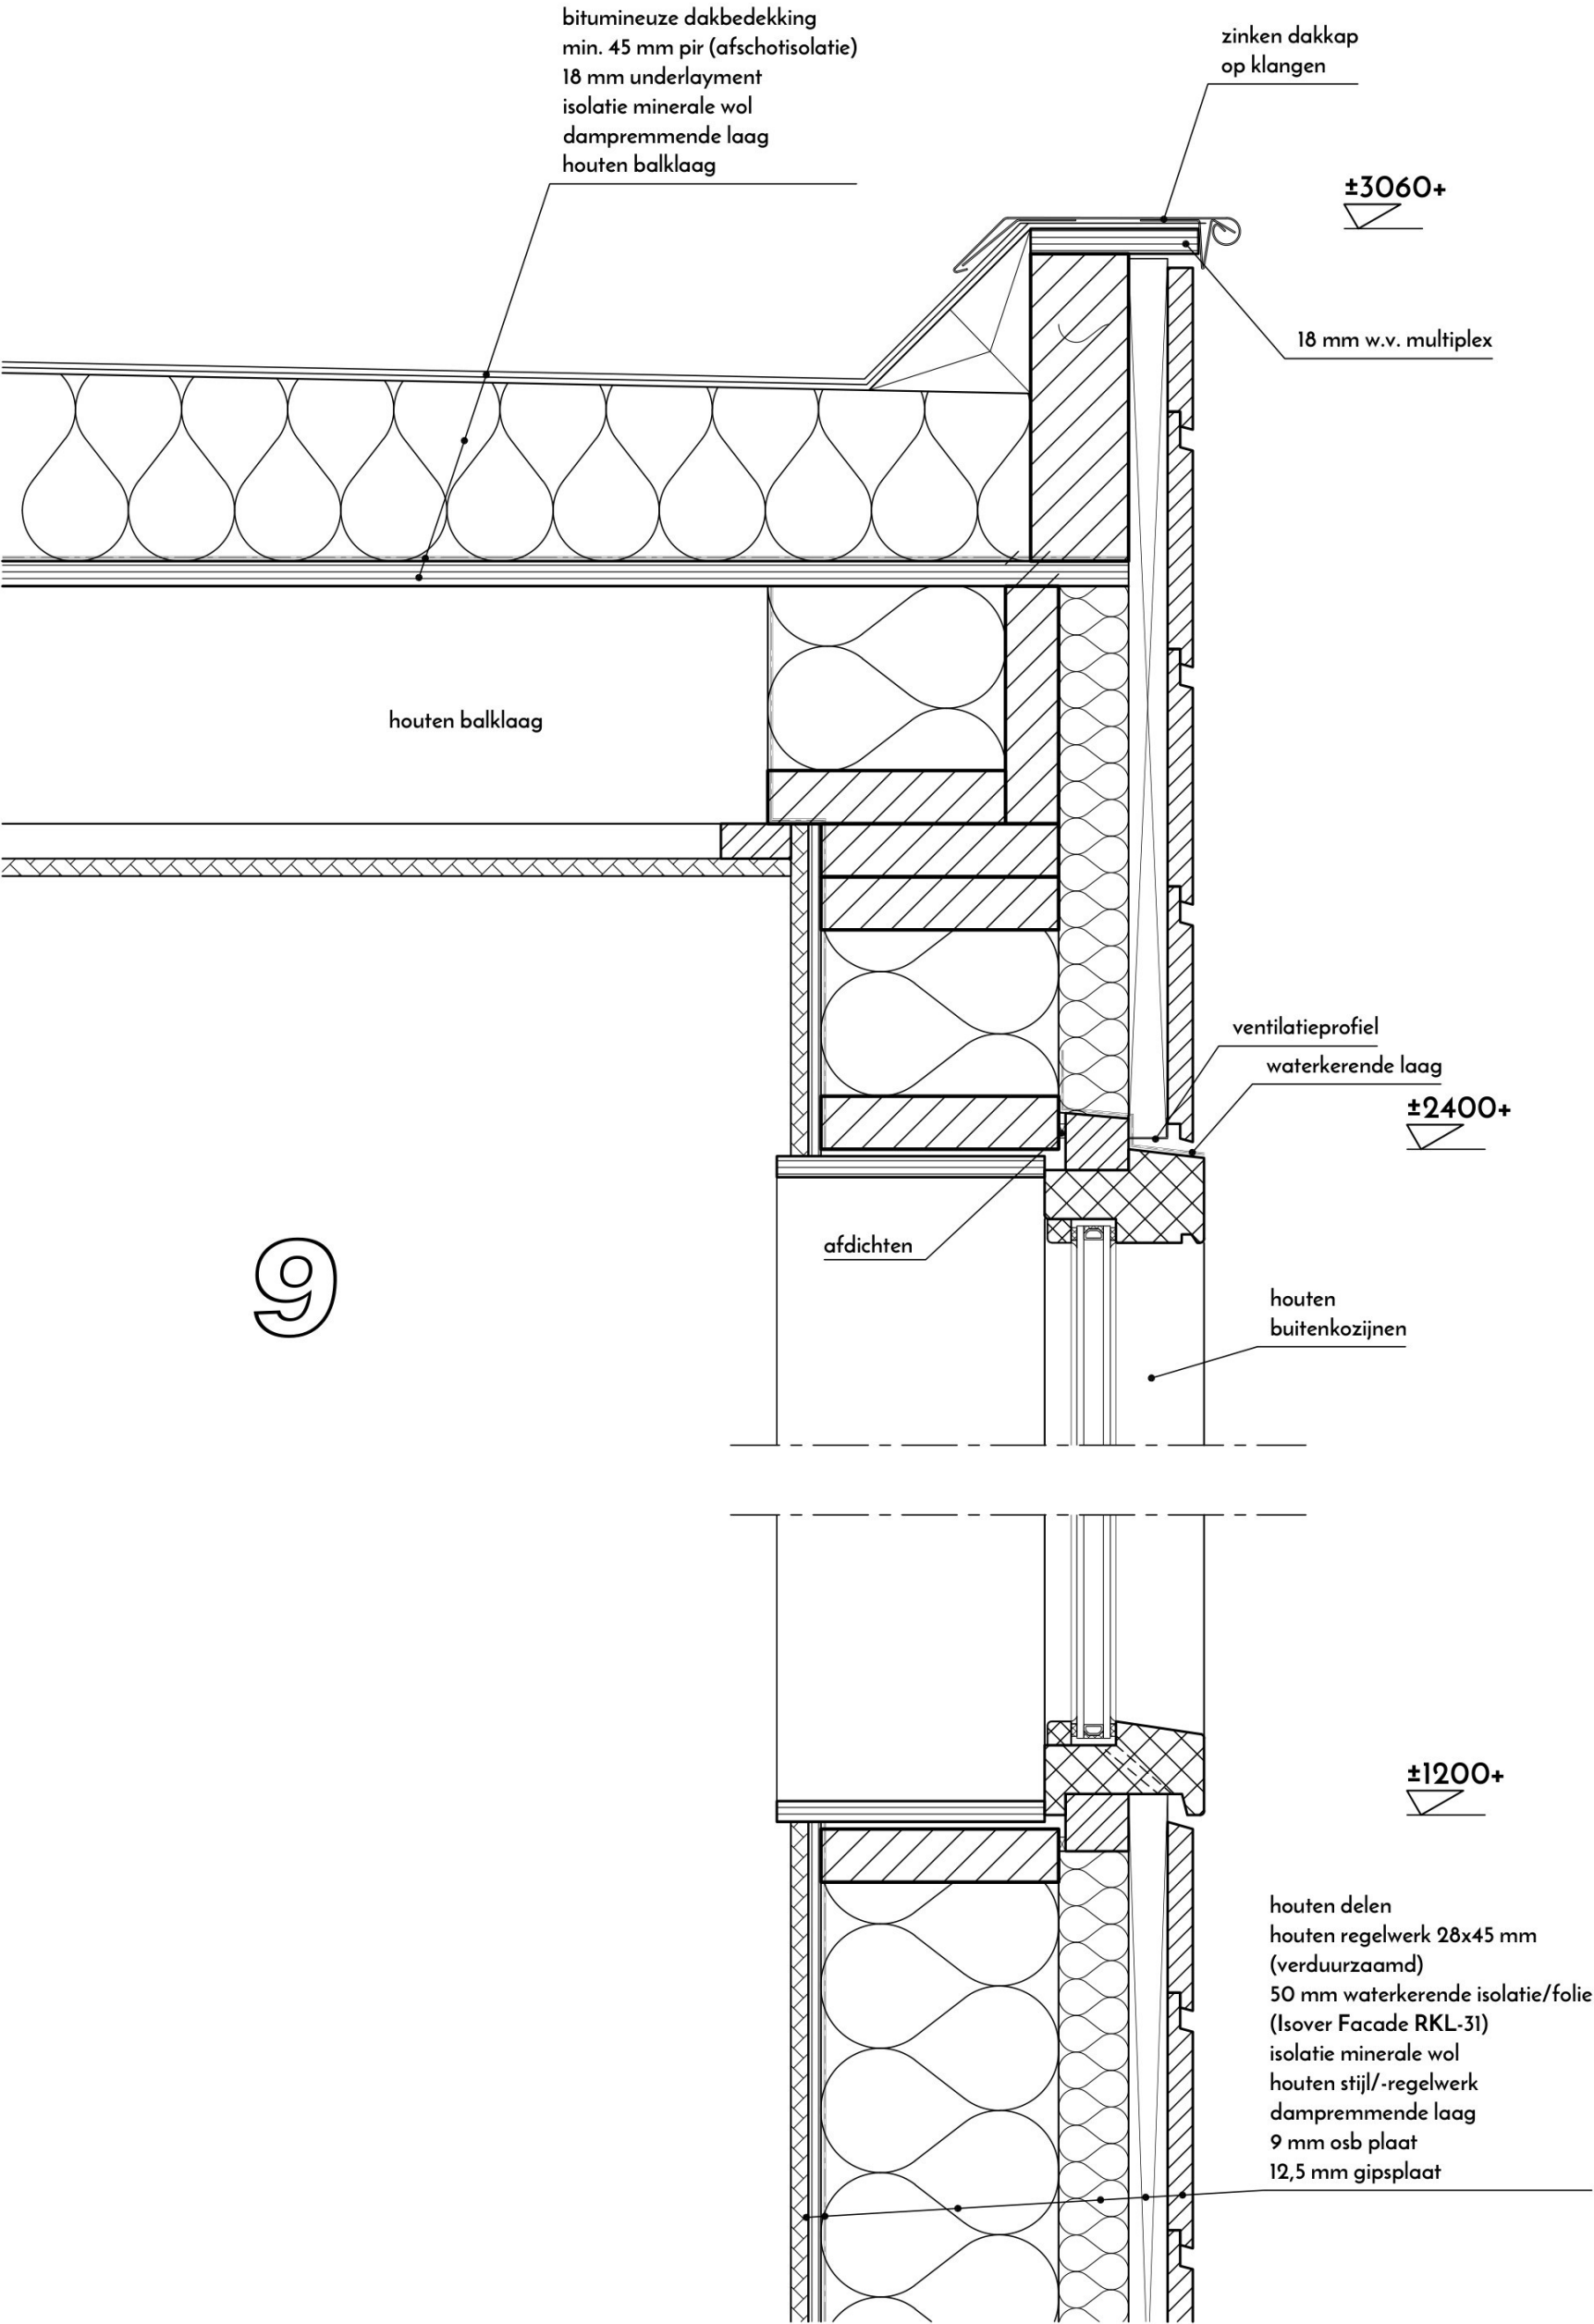

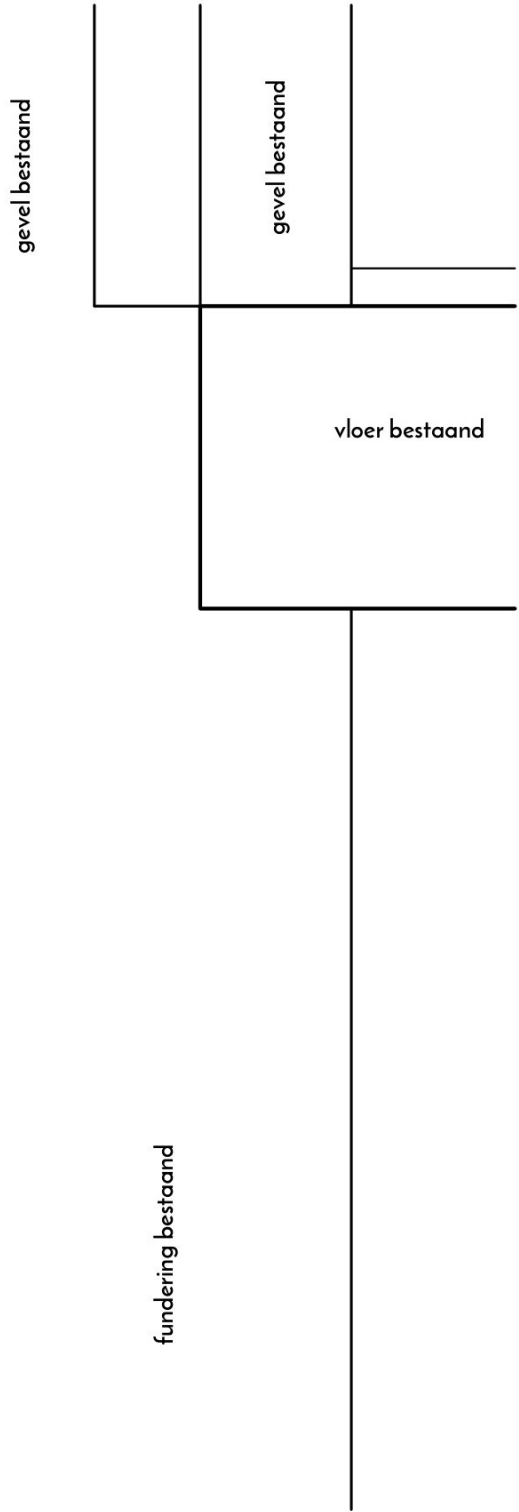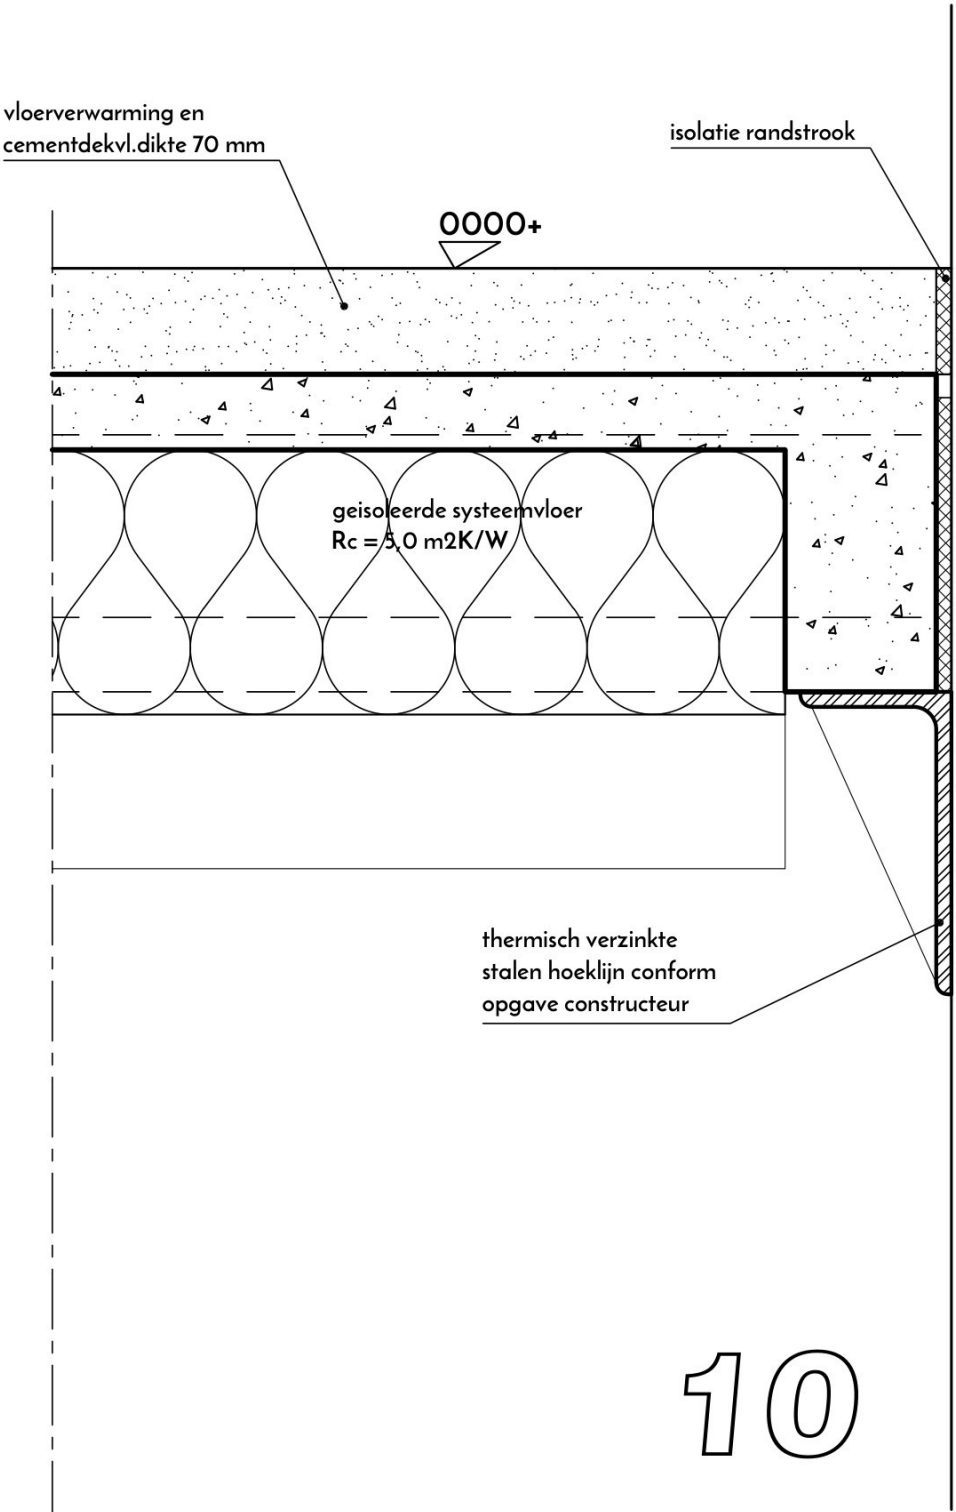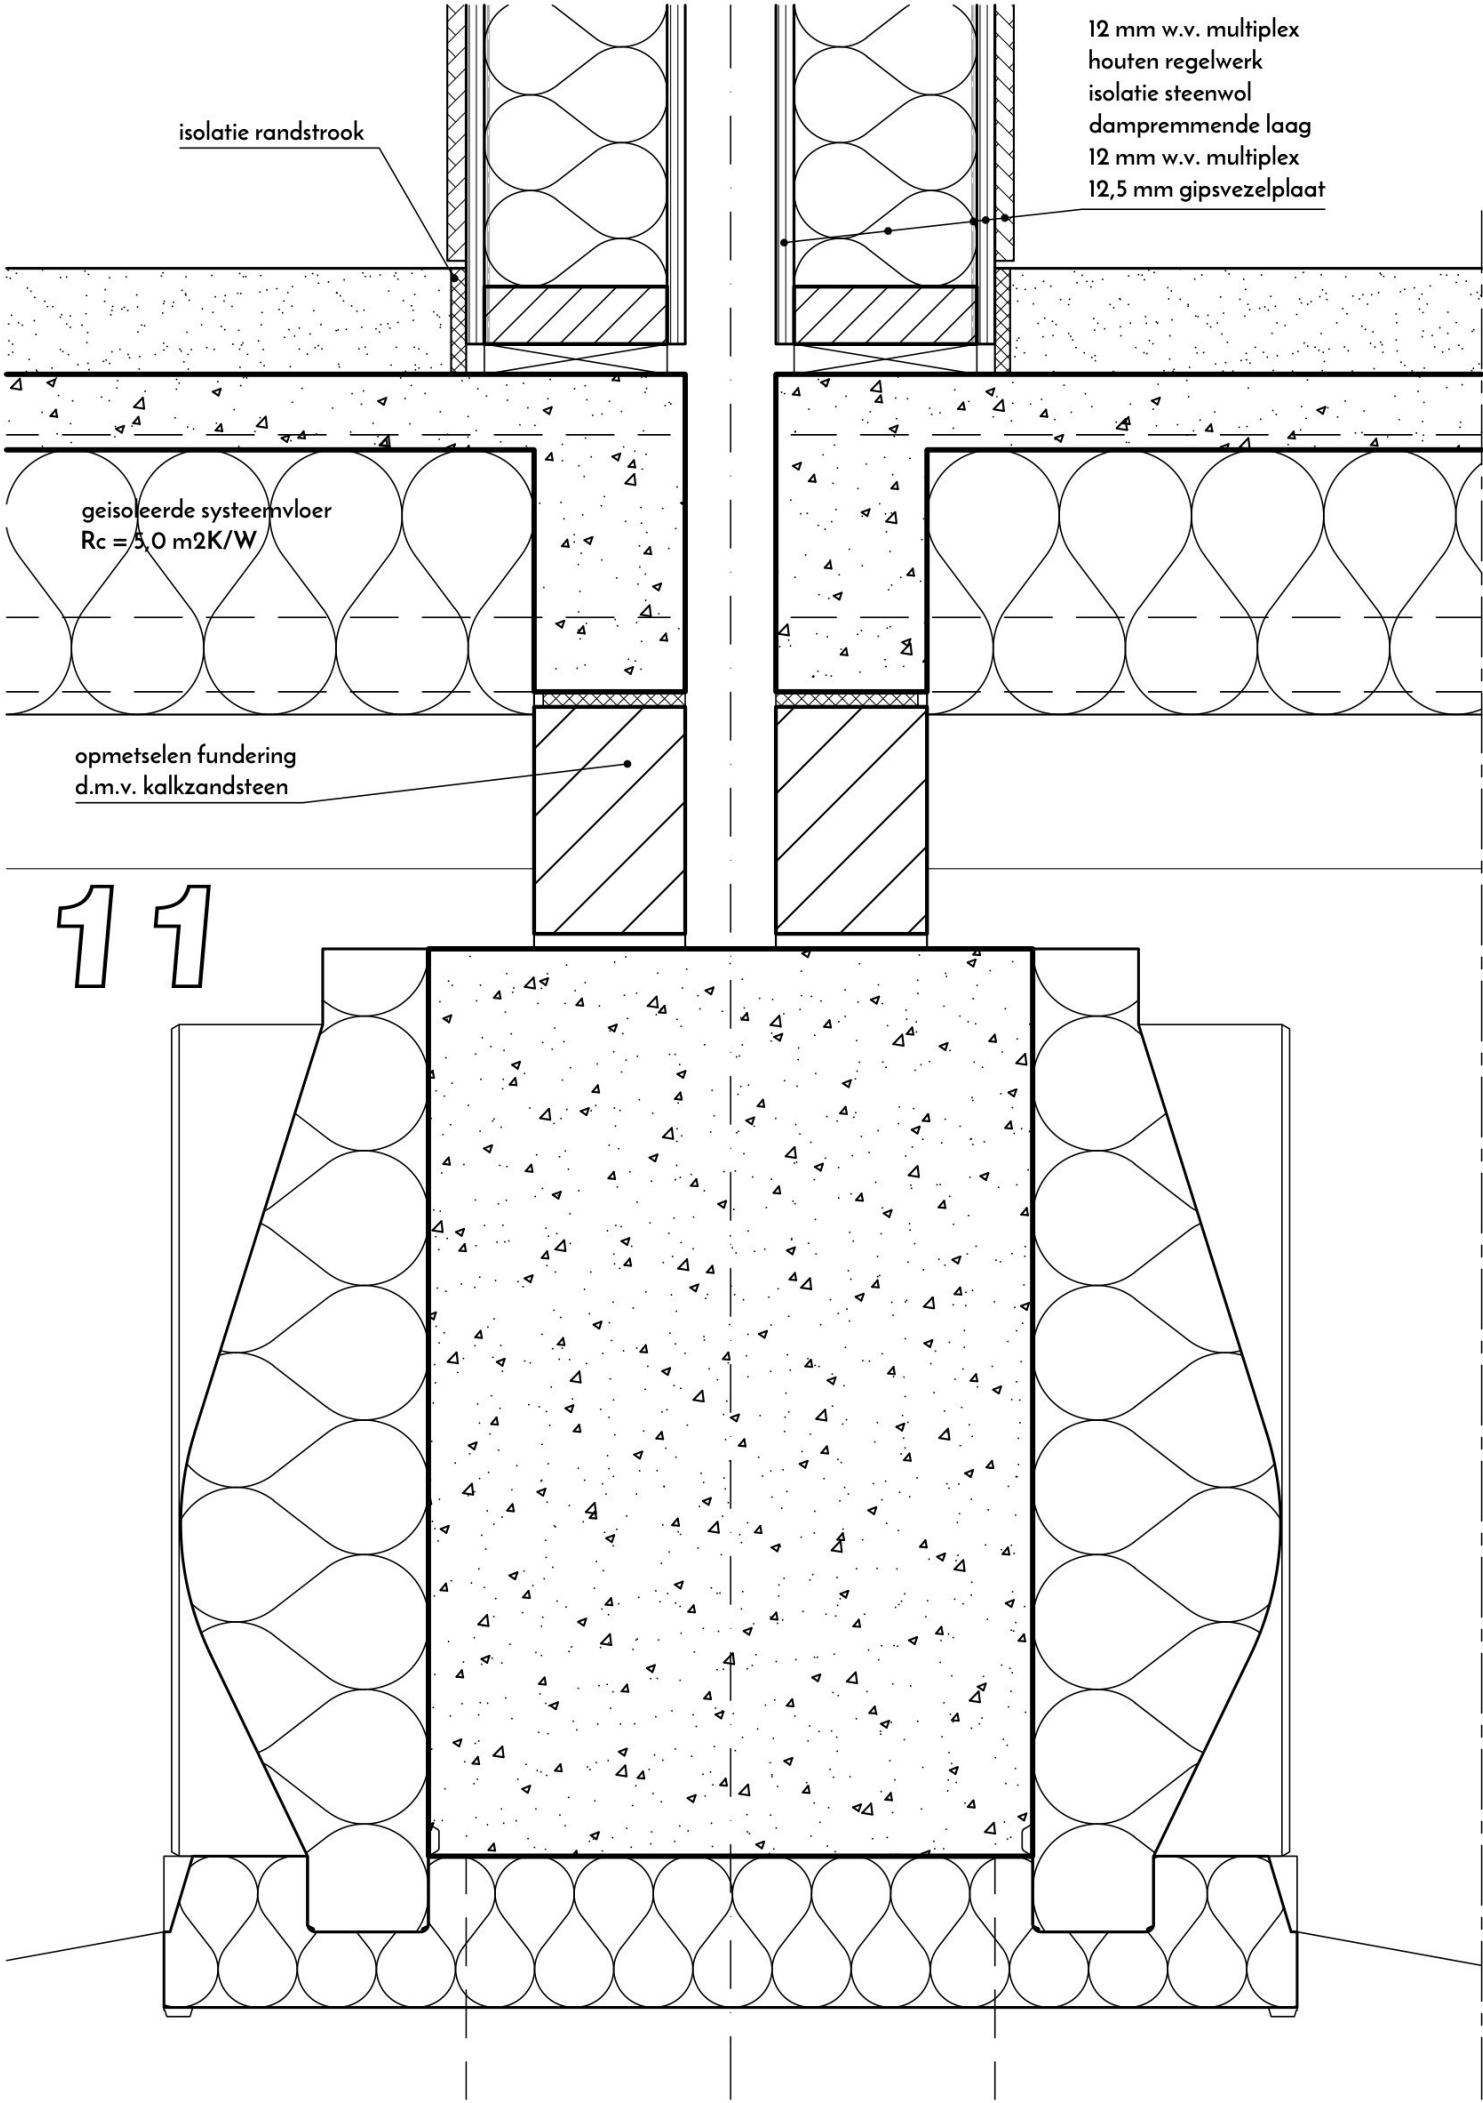


project	1225	bladnr.	10	detailnr.	10,11
JAN	bouw	schal	1:5	datum	20-03-24
SEN	kundig				
adviseurs					
a	b	c	d	e	


13

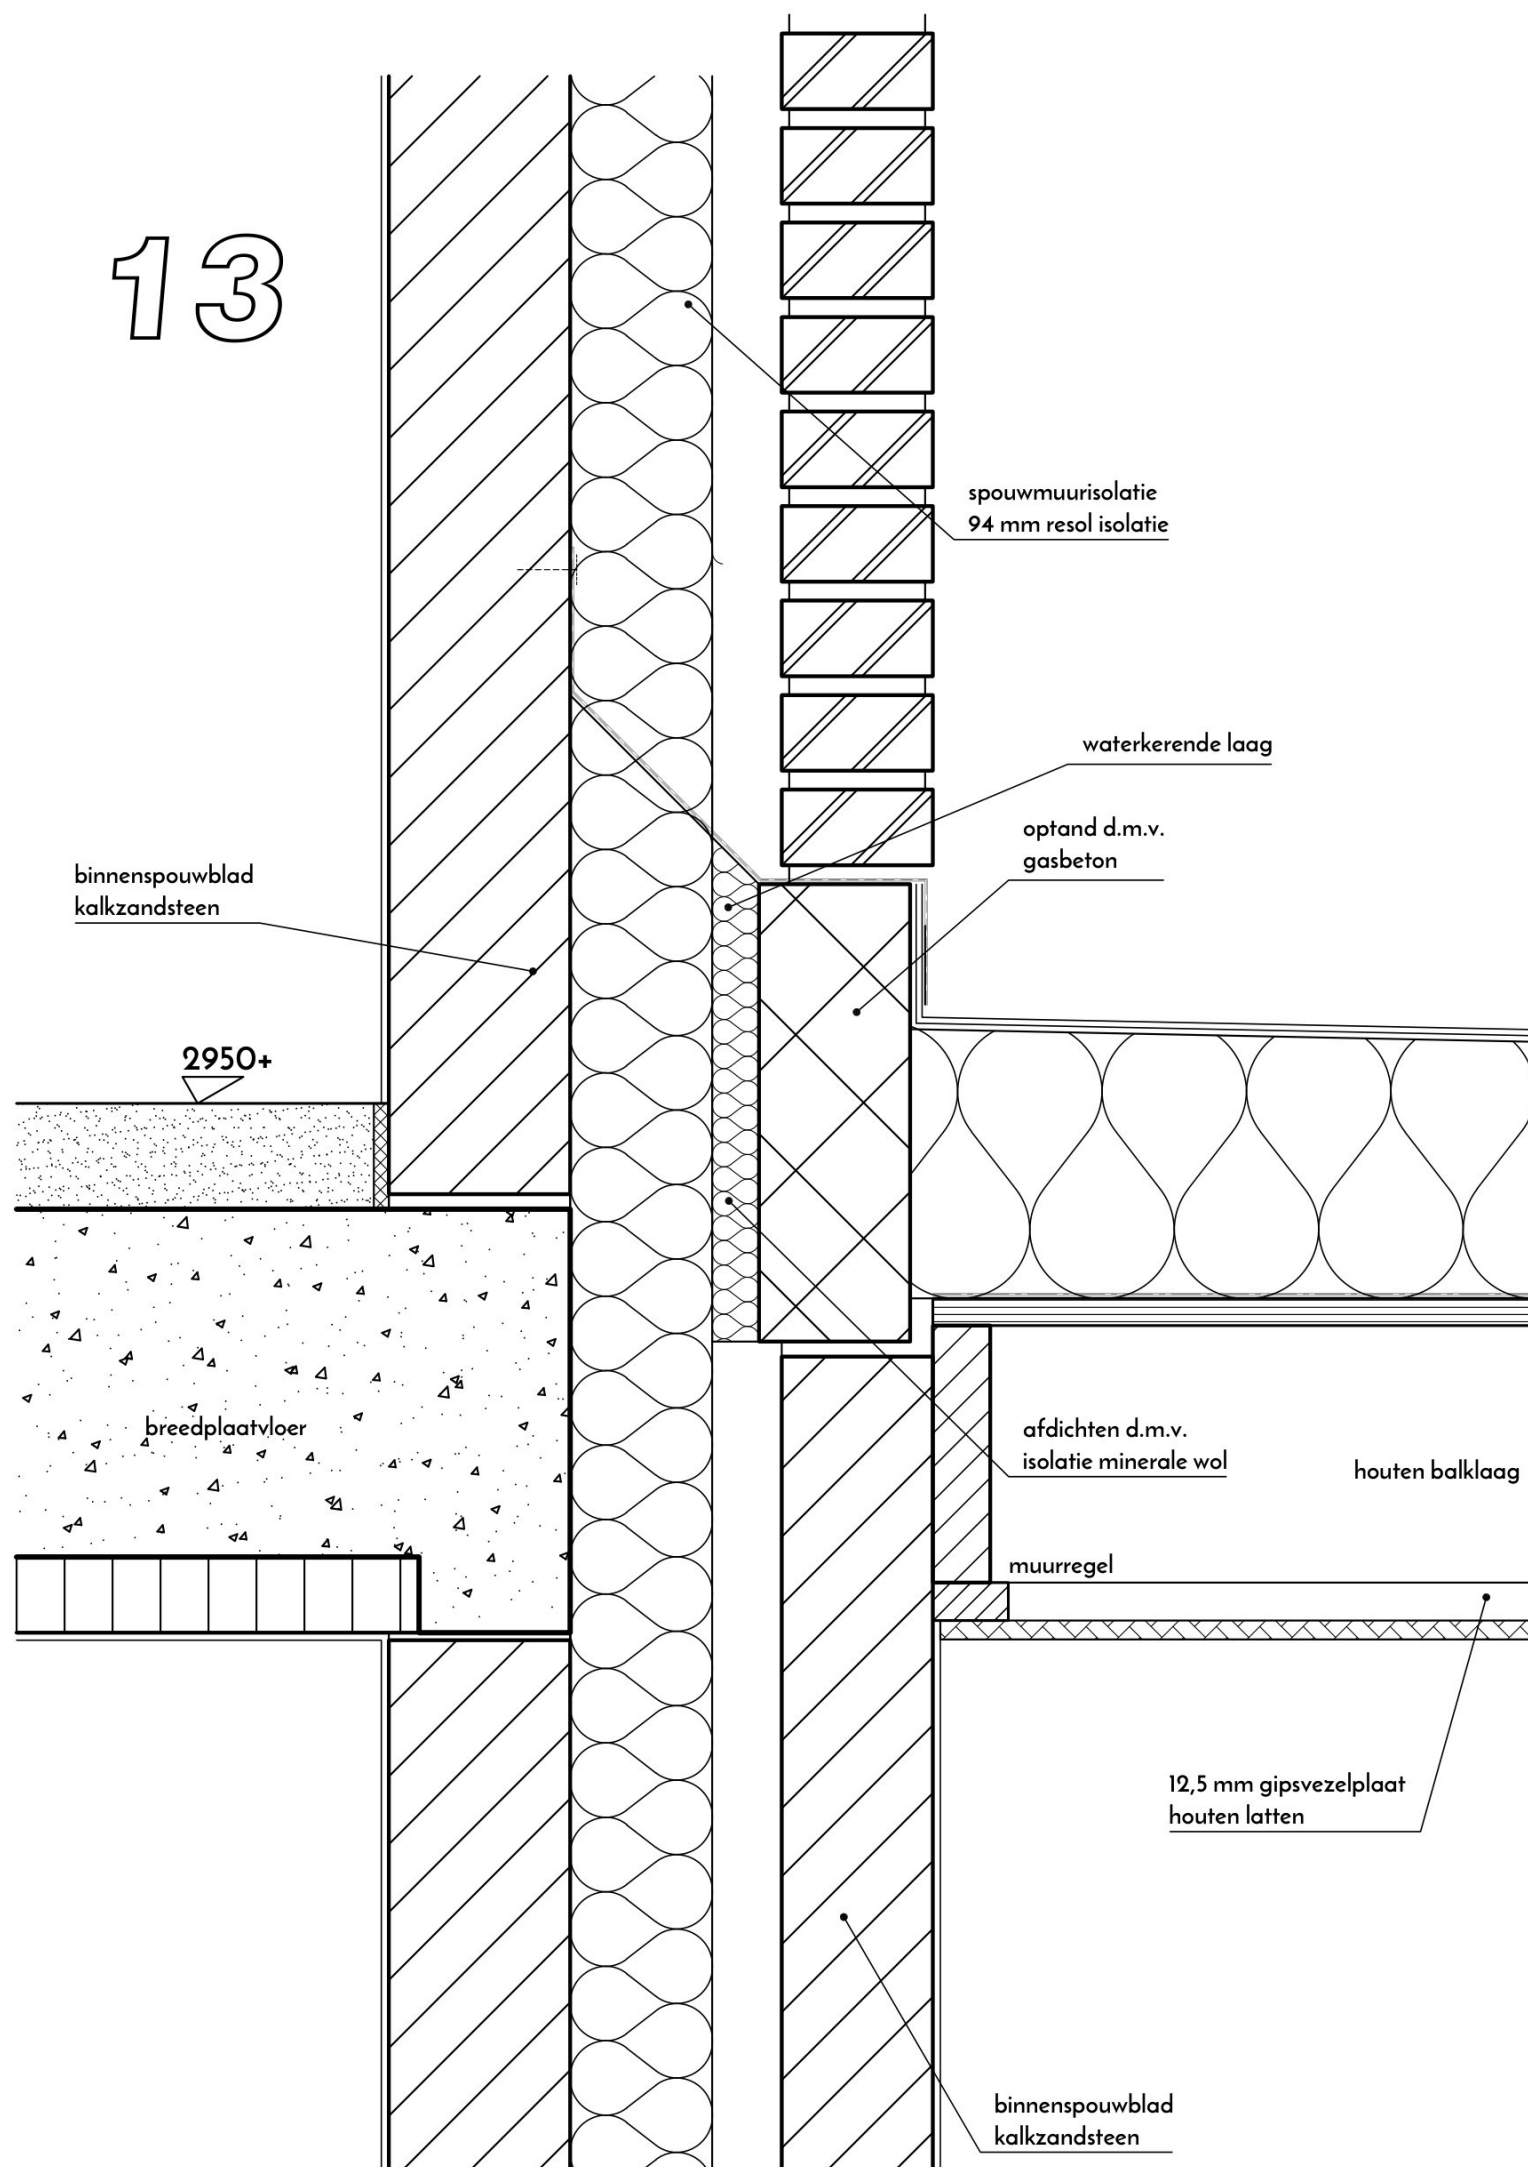


12

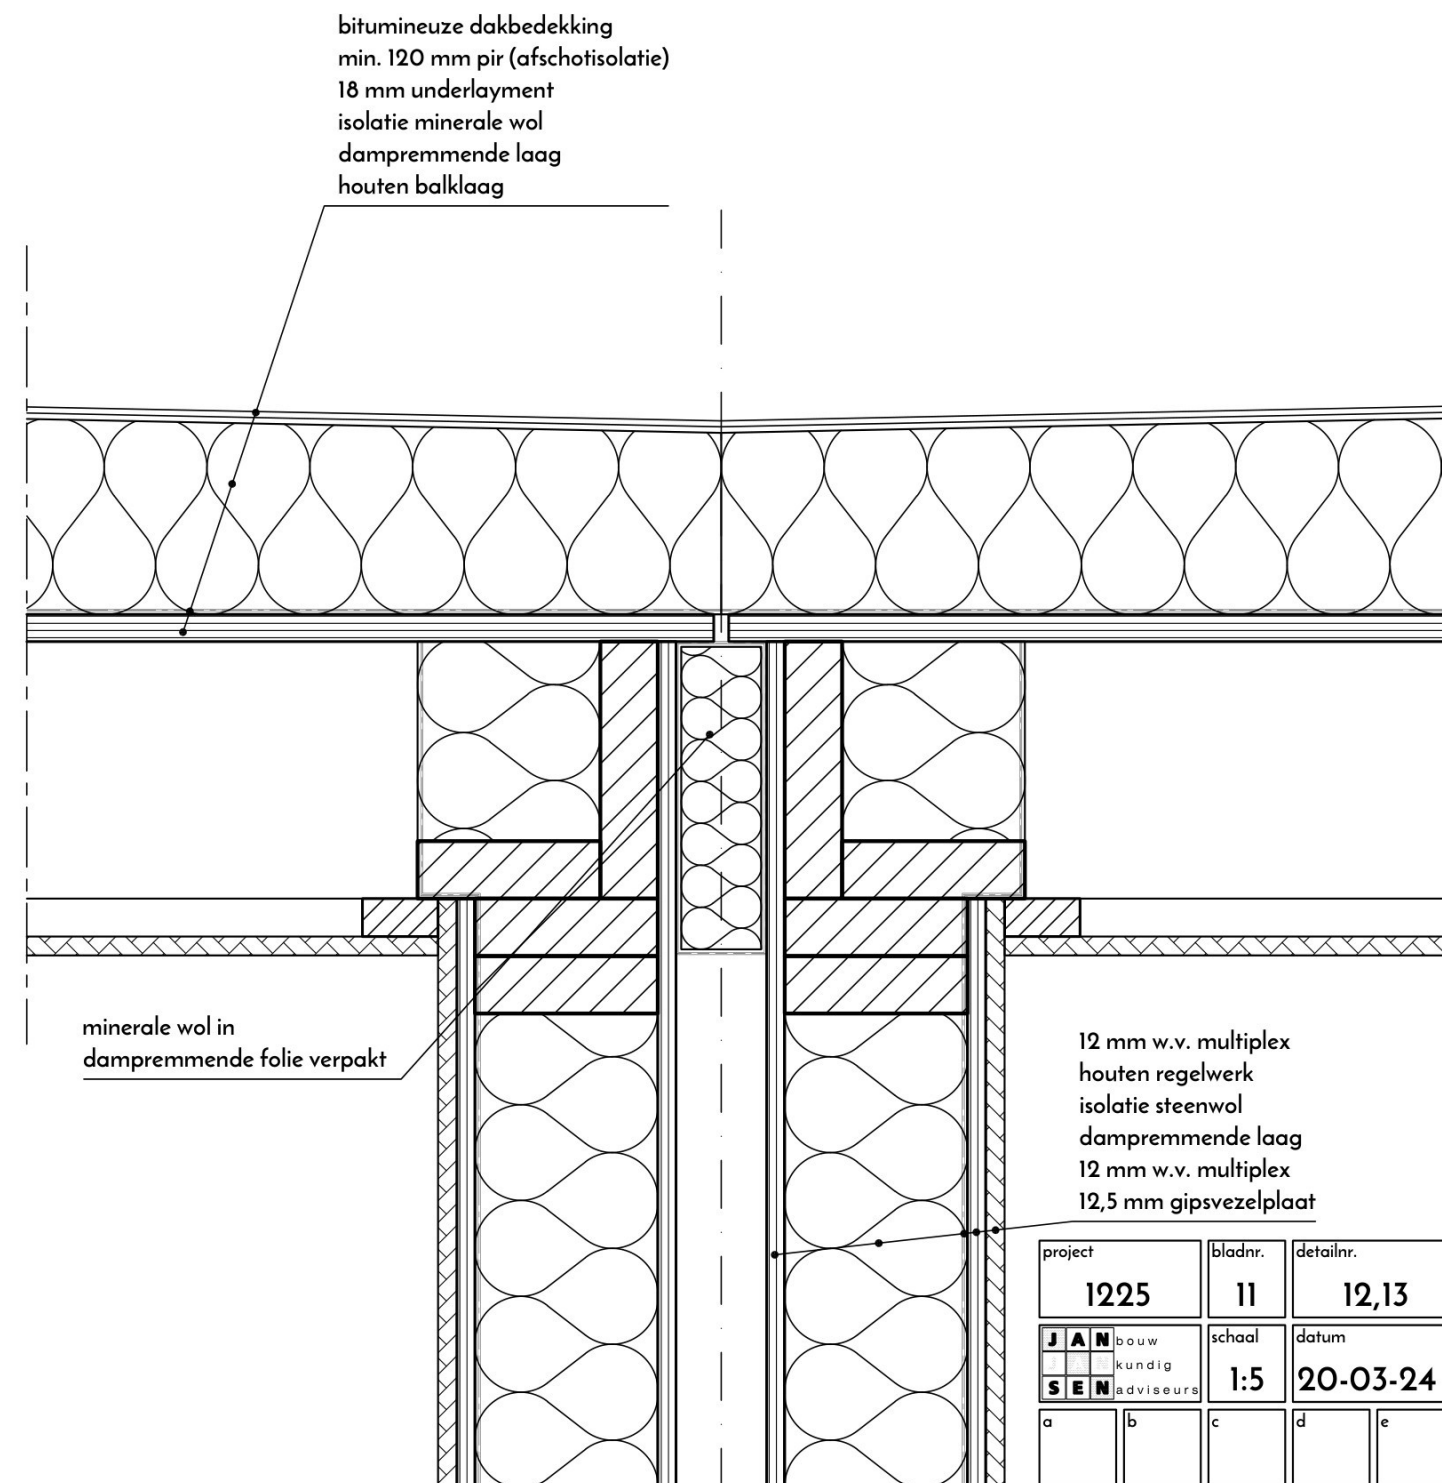

project	1225	bladnr.	11	detailnr.	12,13
JAN bouw	kundig	schal	1:5	datum	20-03-24
SEN adviseurs					
a	b	c	d	e	

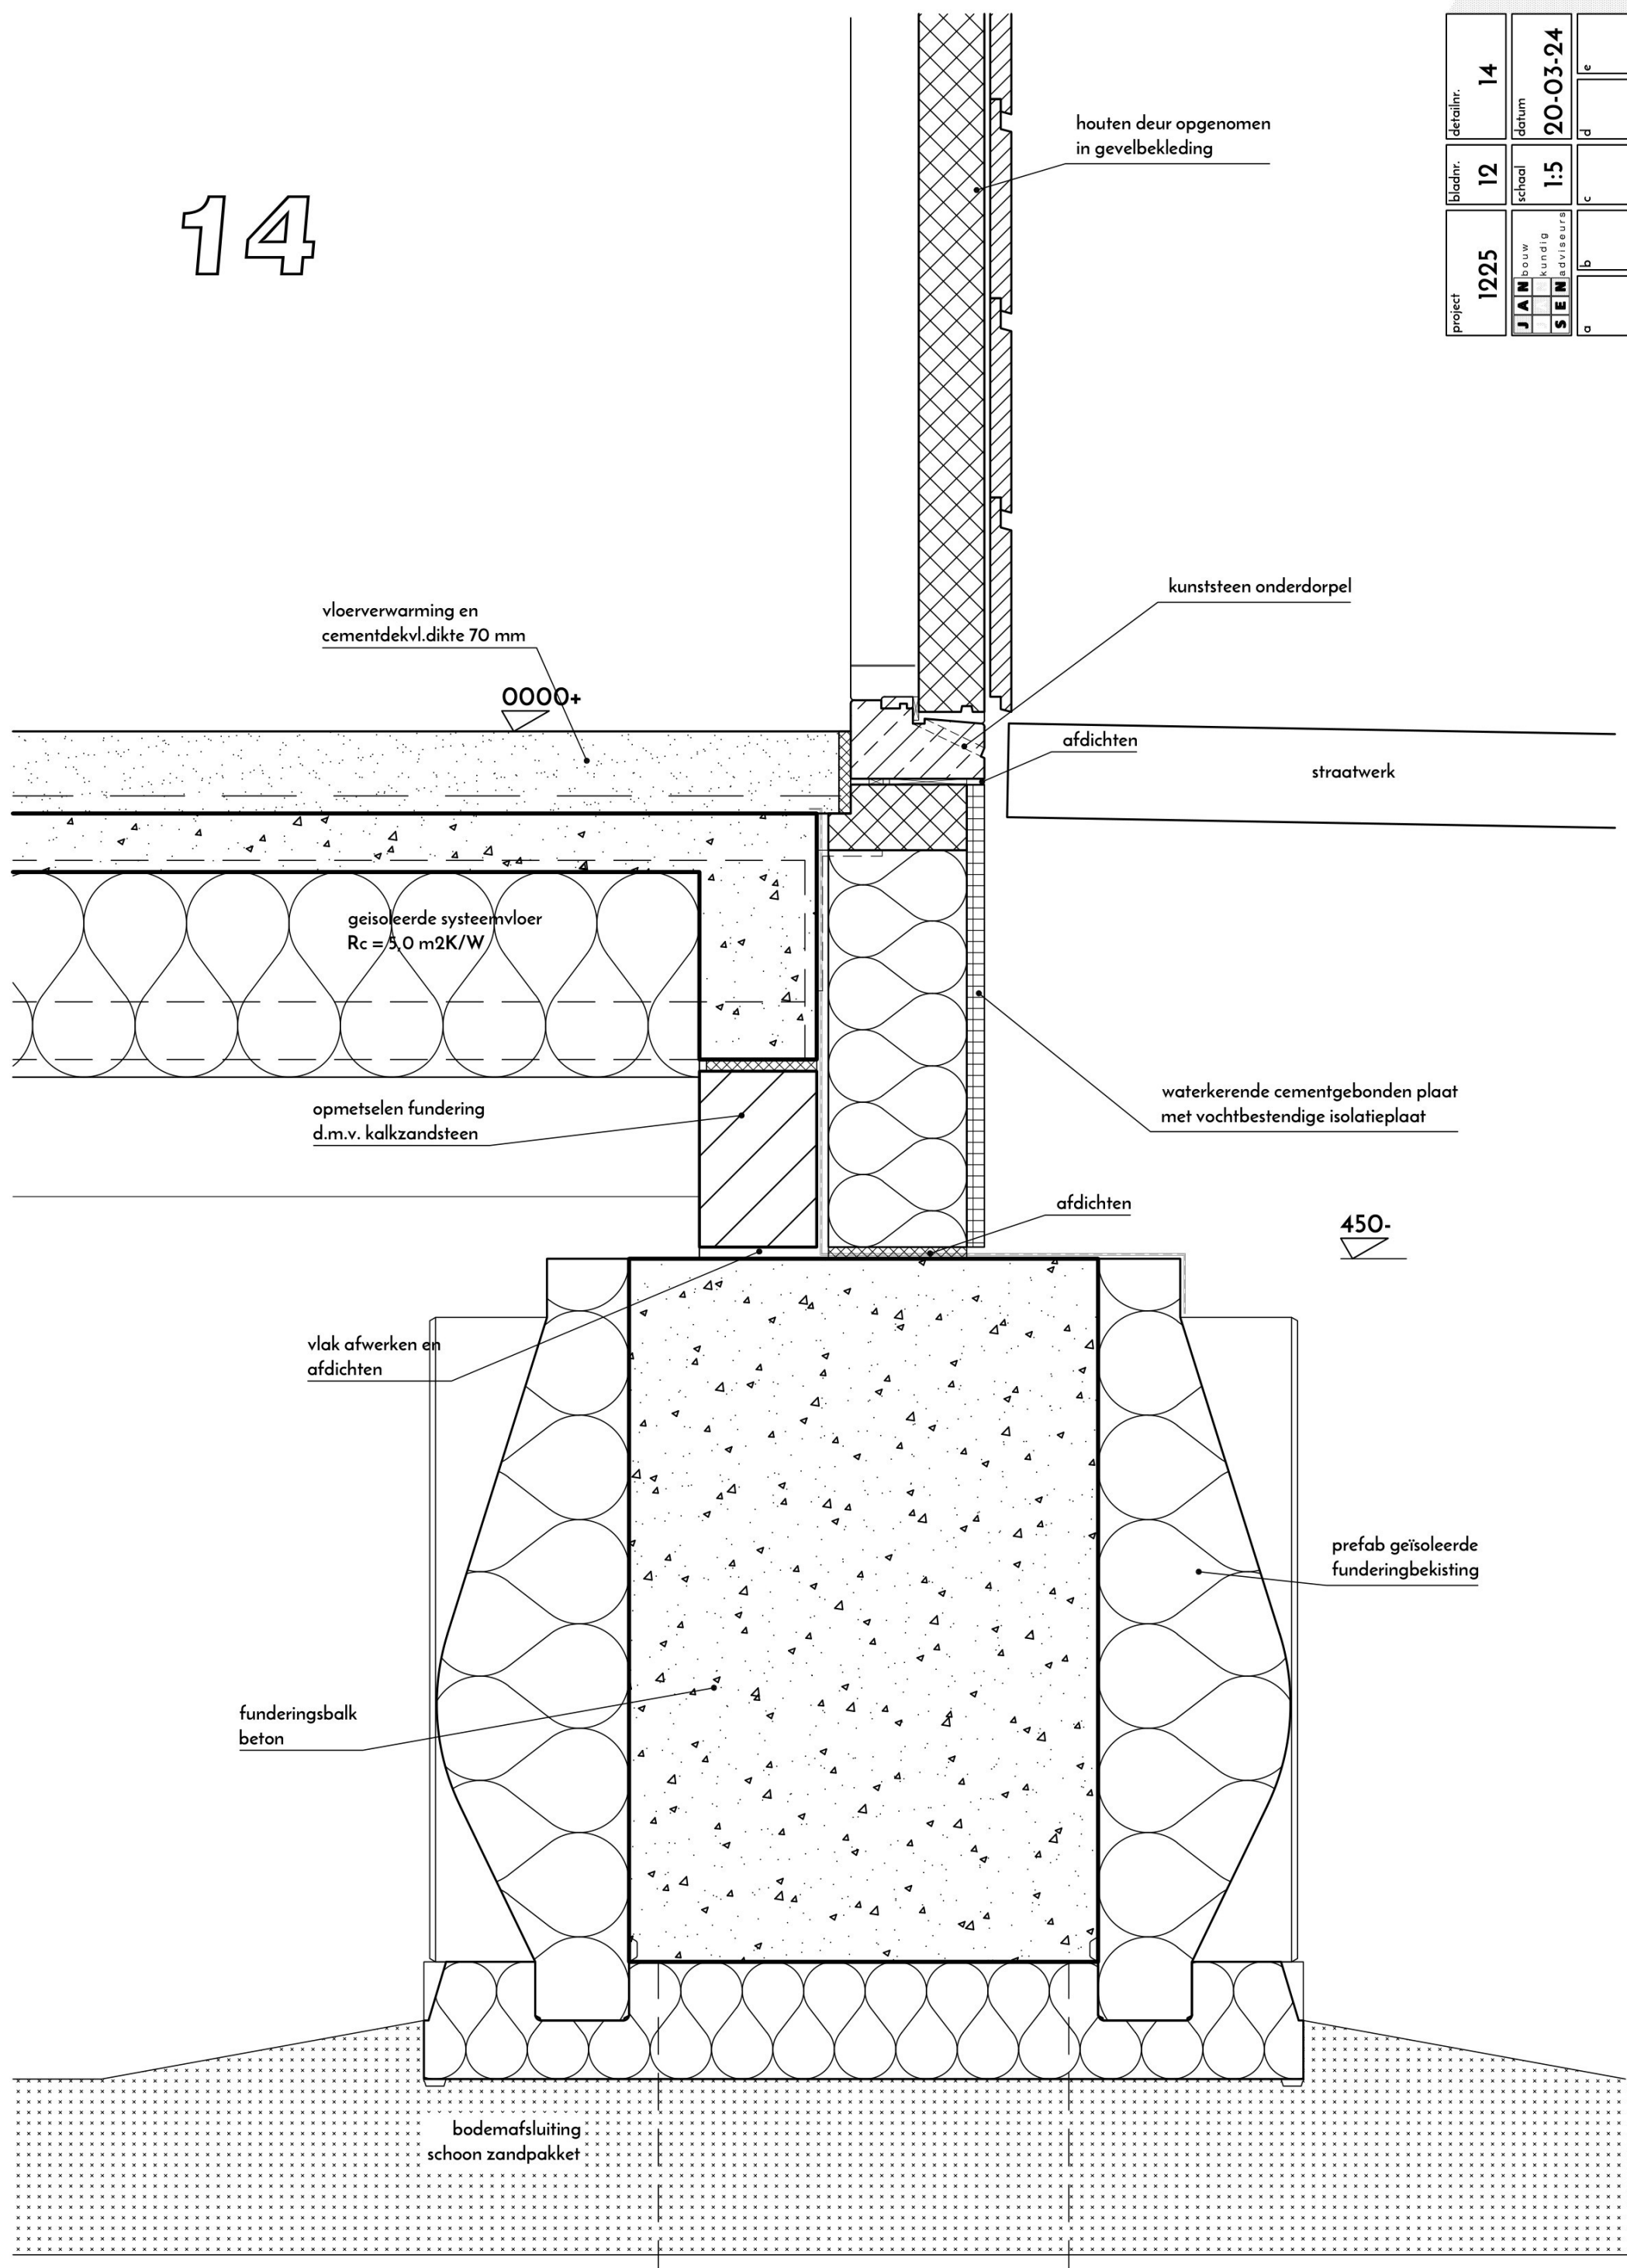

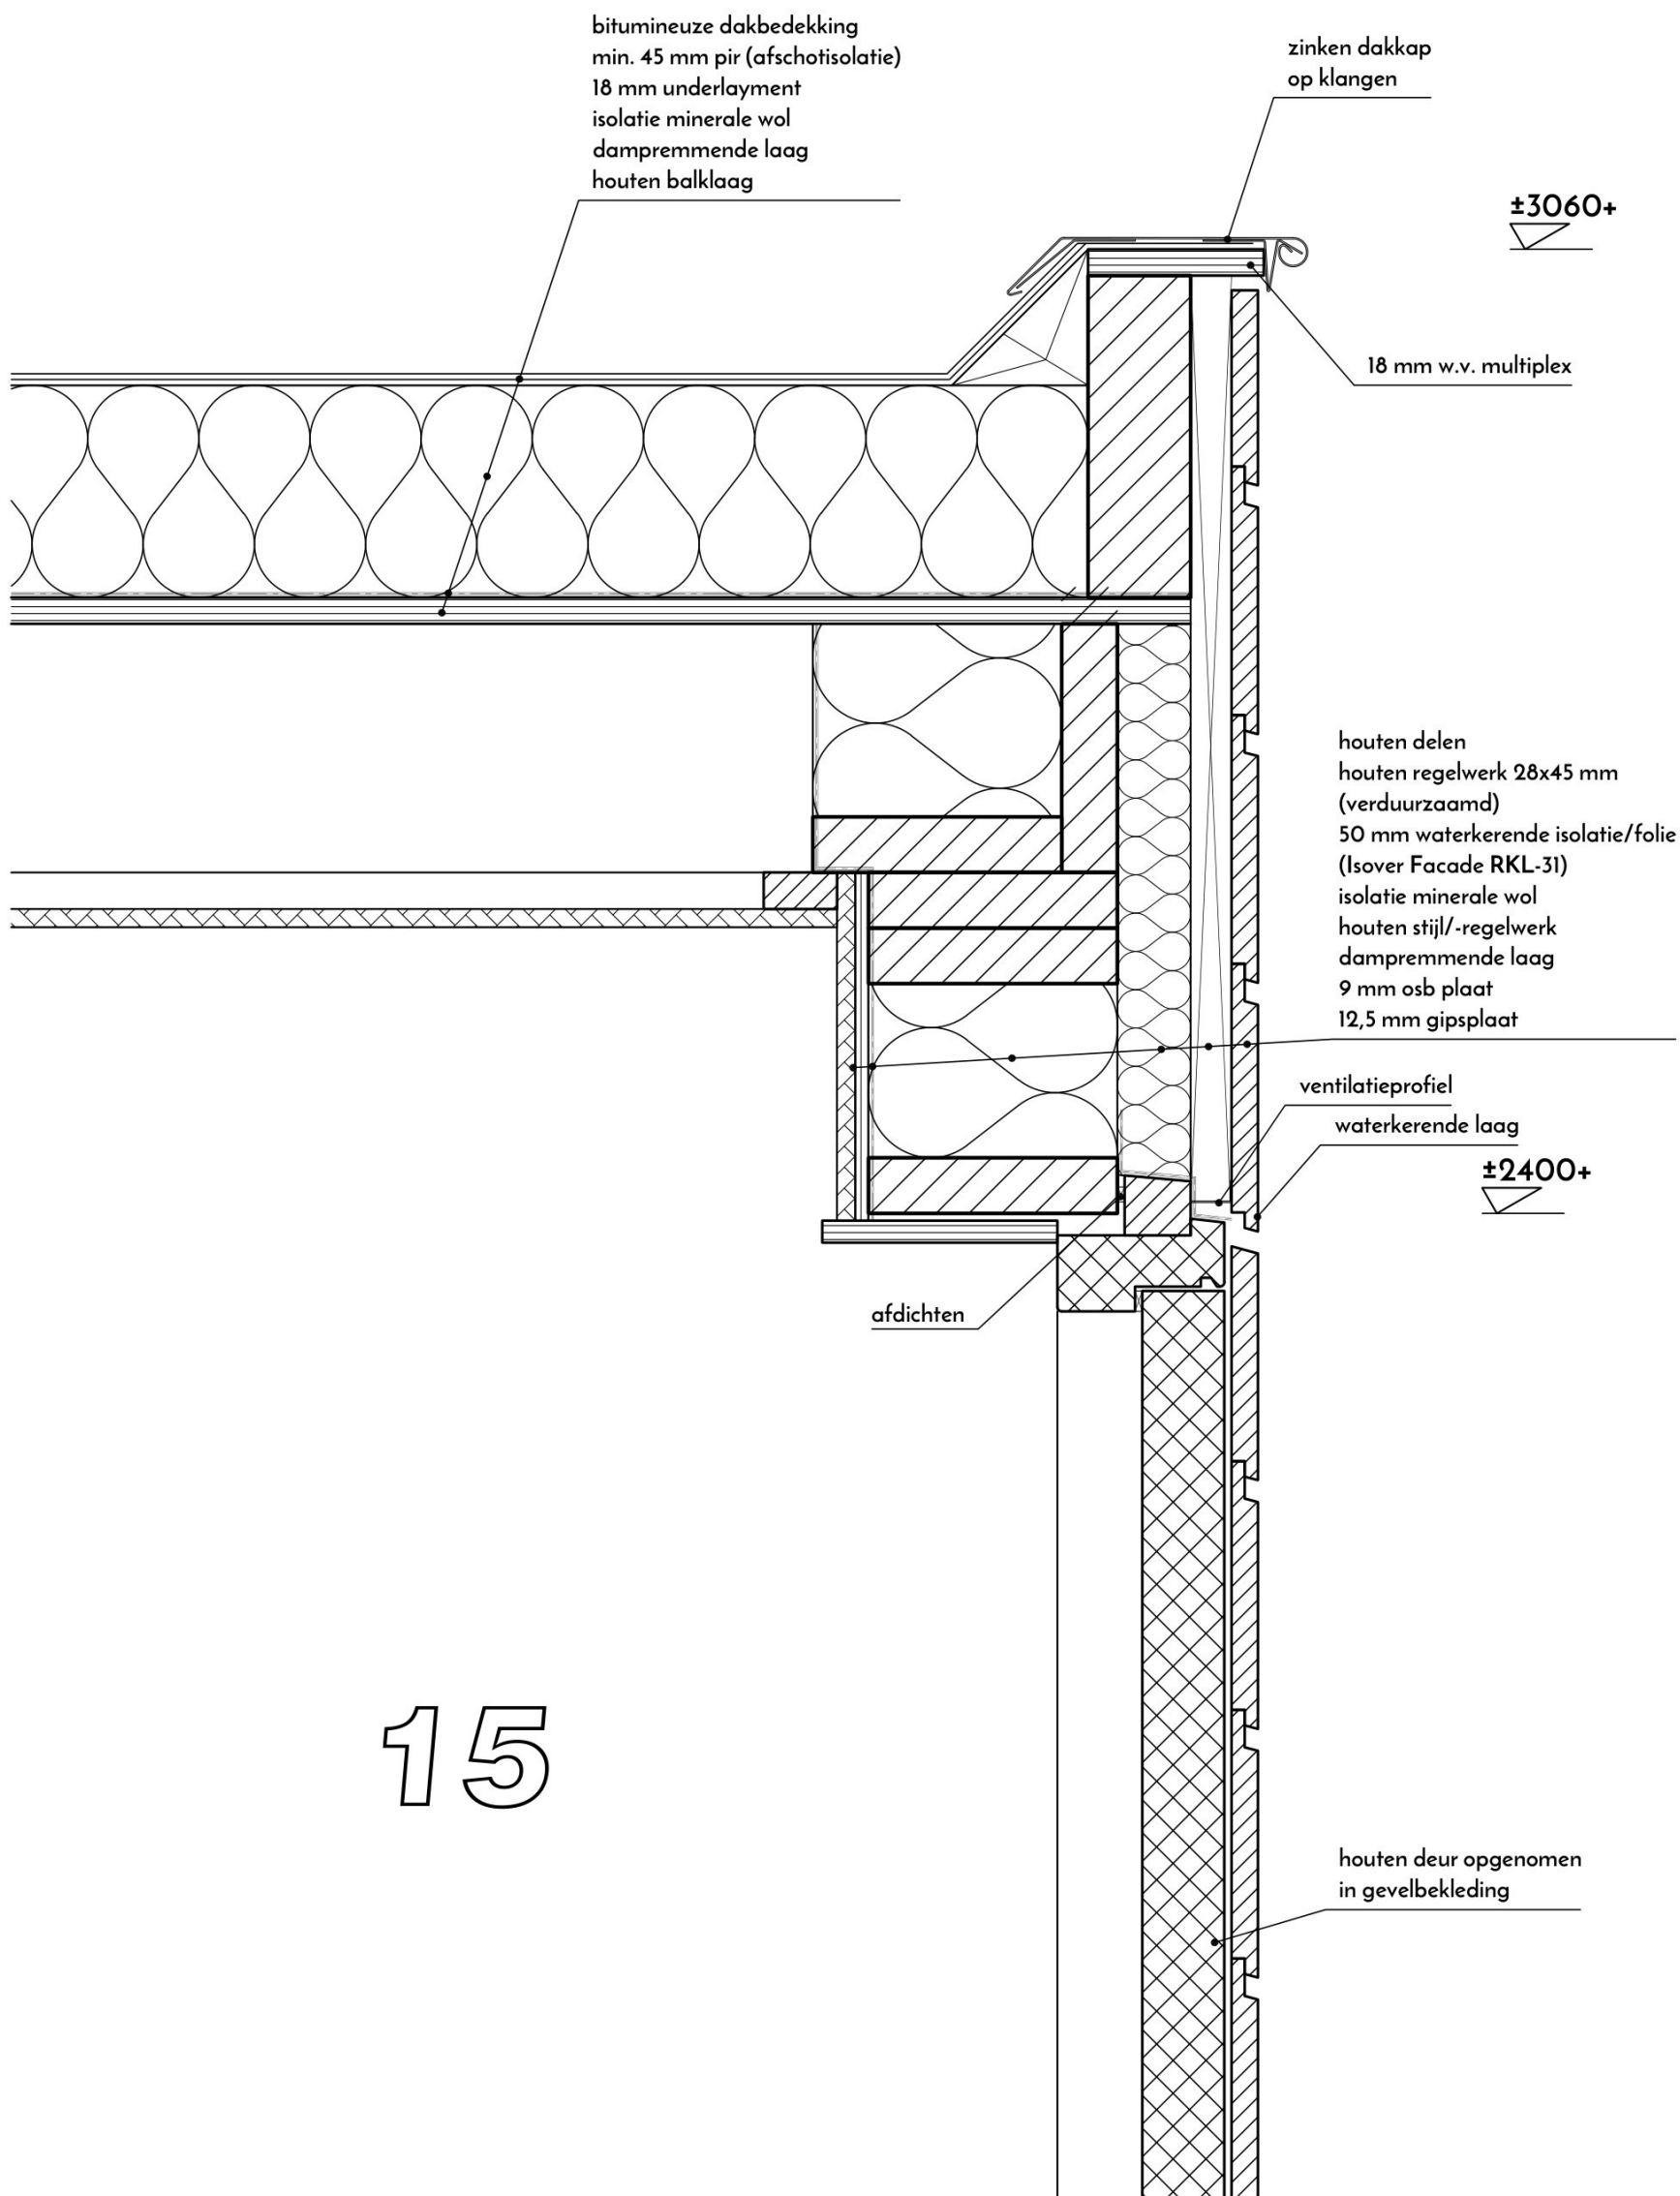

15

project	1225	bladnr.	13	detailnr.	15
JAN	bouw	school	1:5	datum	20-03-24
SEIN	kundig			d	
	adviseurs			e	
a	b	c			

project	1225	bladnr.	14	detailnr.	16,17
JAN bouw	SEIN	school	1:5	datum	20-03-24
kundig adviseurs					
a	b	c	d	e	

2950+

buitenspouwblad
baksteen metselwerk

spouwmuurisolatie
94 mm resol isolatie

rollaag

staalconstructie conform
opgave constructeur

afdekkap zink

2595+

breedplaatvloer

buitenkozijnen
hout

Frame:
w.v. multiplex
houten klossen
isolatie minerale wol

2465+

18 mm w.v. multiplex

17

buitenkozijnen
hout

kolom 80.80.3

Frame:
w.v. multiplex
houten klossen
isolatie minerale wol

18 mm w.v. multiplex

afdichten

970+


waterkerende laag

85

stalen hoeklijn t.b.v.
montage van kozijn



binnenspouwblad
kalkzandsteen

16

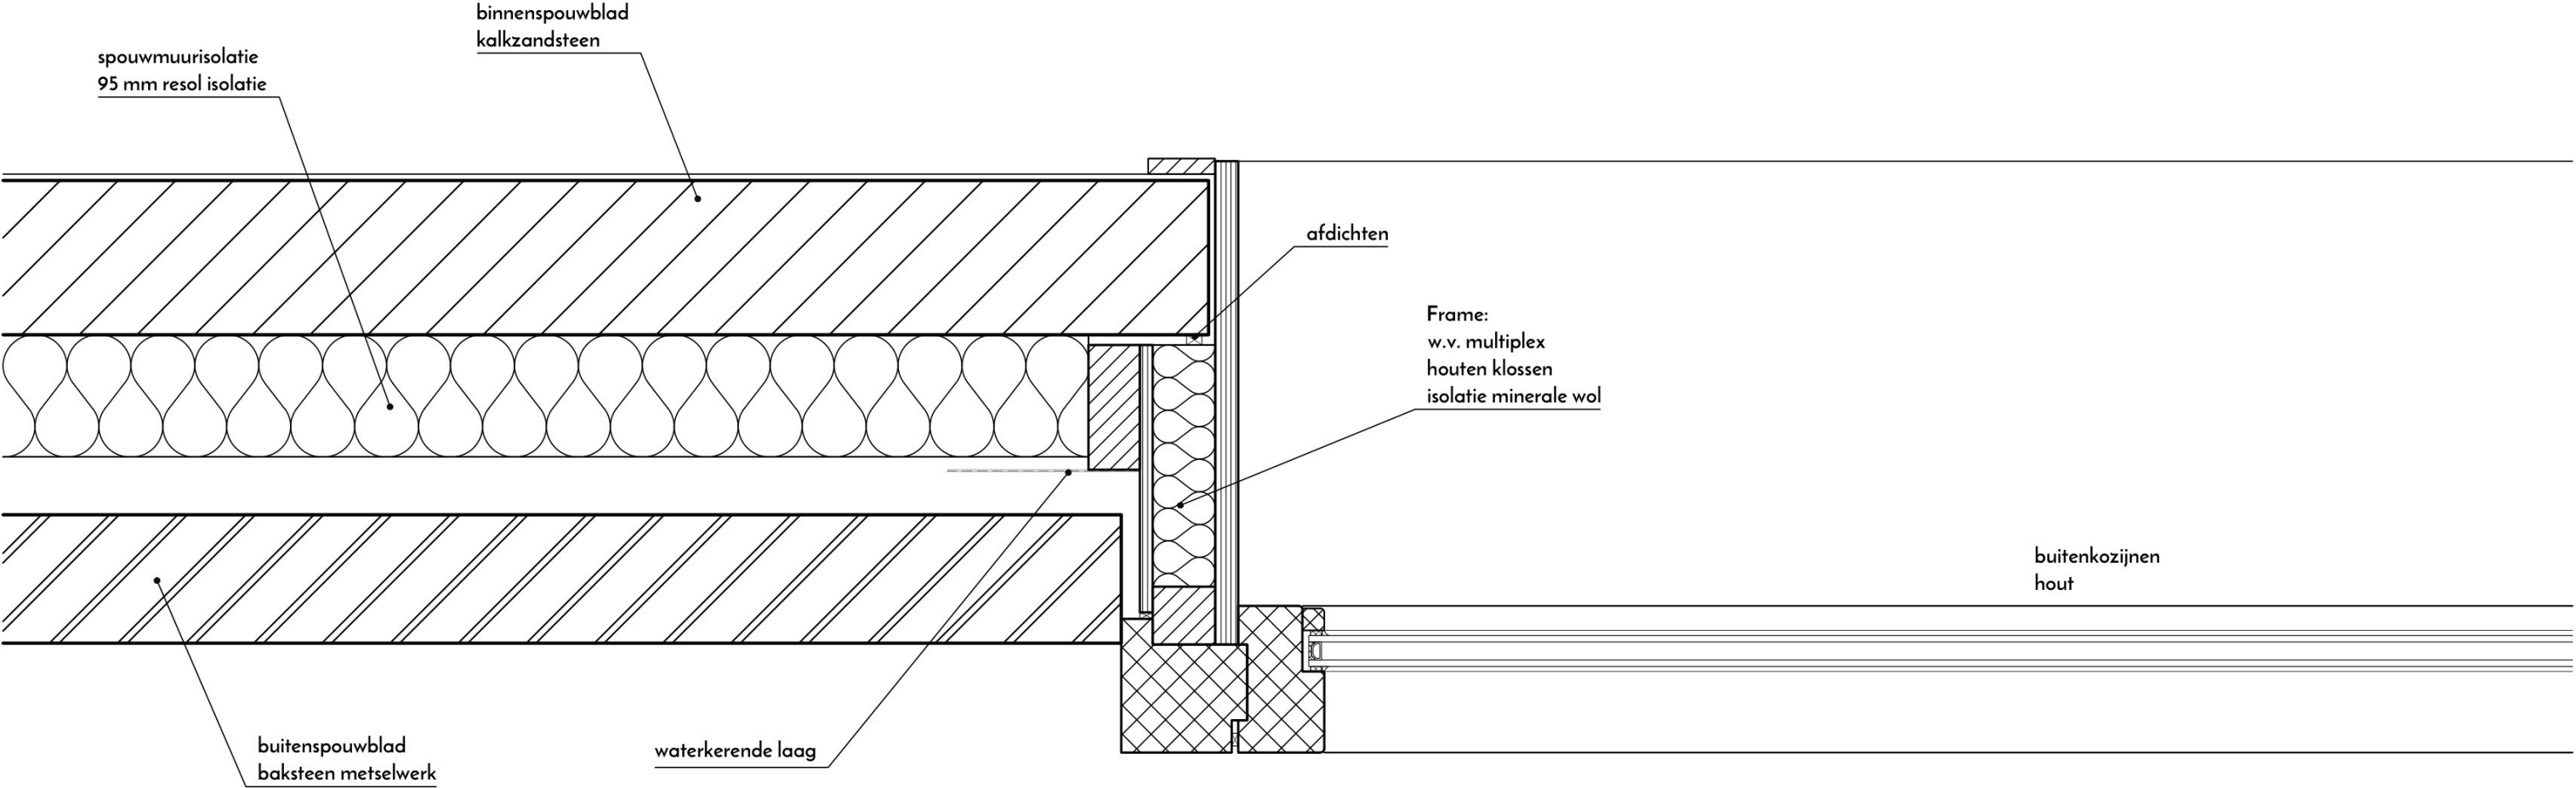


project	1225	bladnr.	15	detailnr.	18
JAN SENB bouw kundig adviseurs	1:5	schaal	20-03-24	datum	
a	b	c	d	e	

19

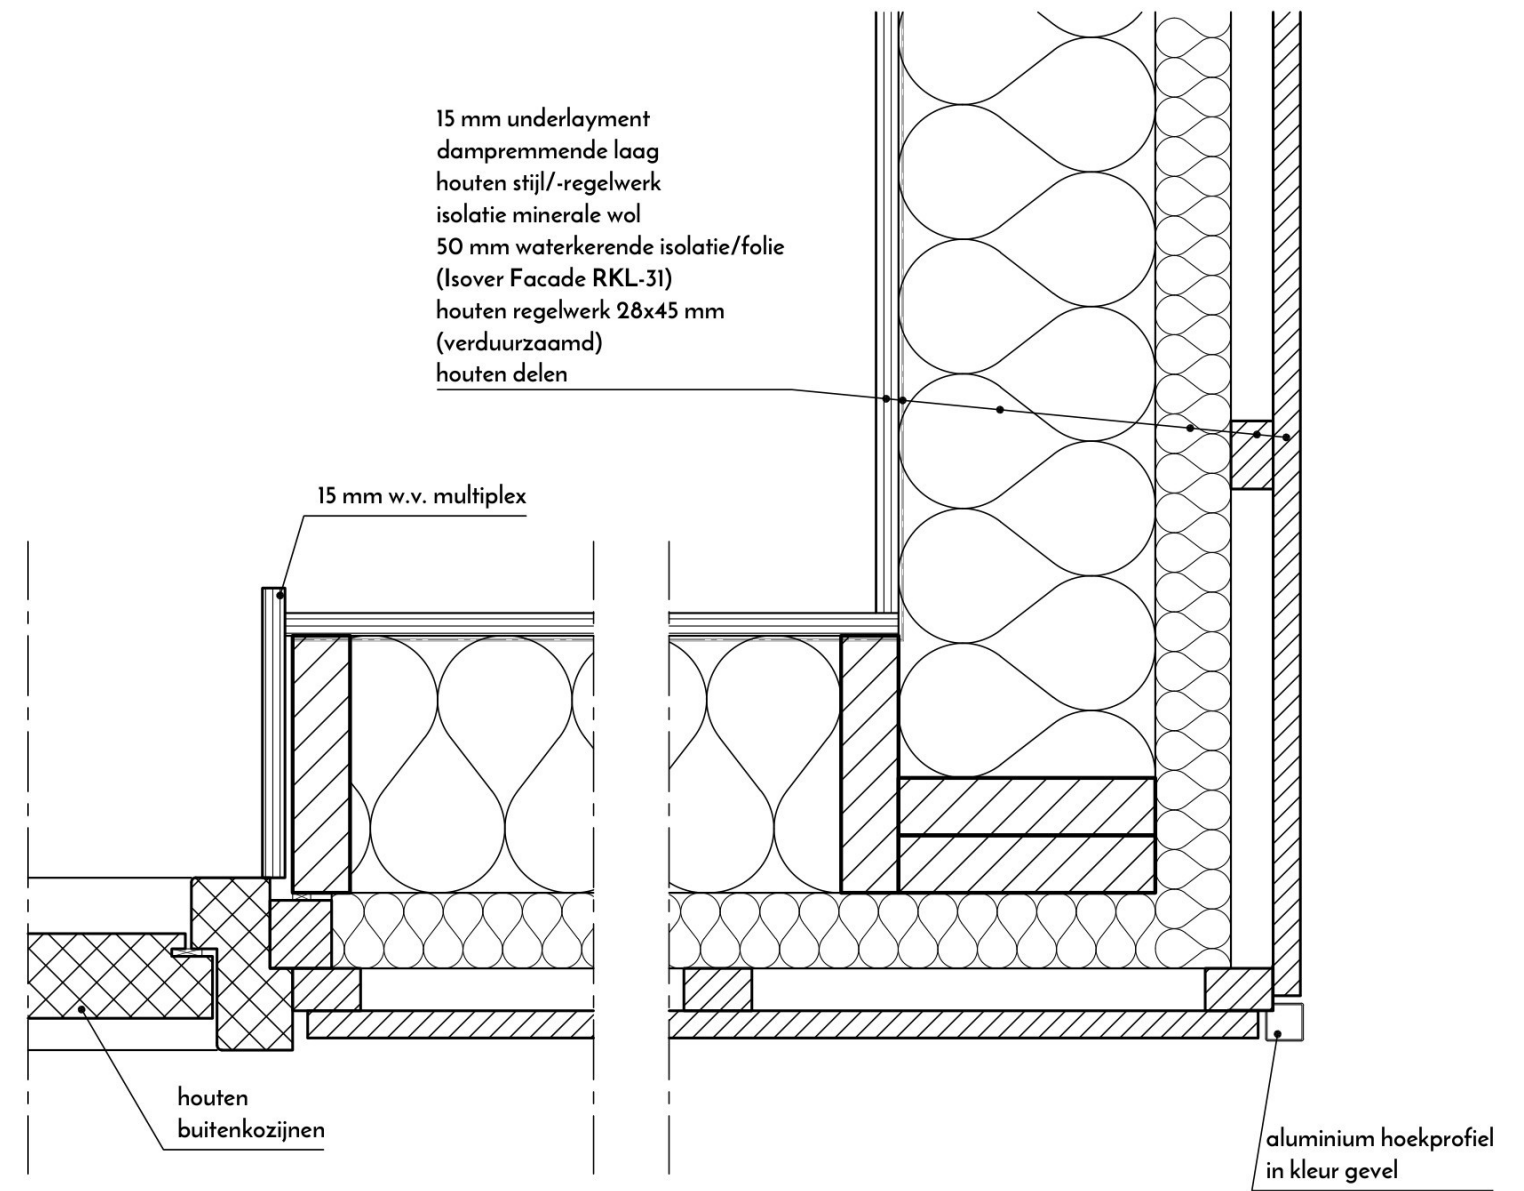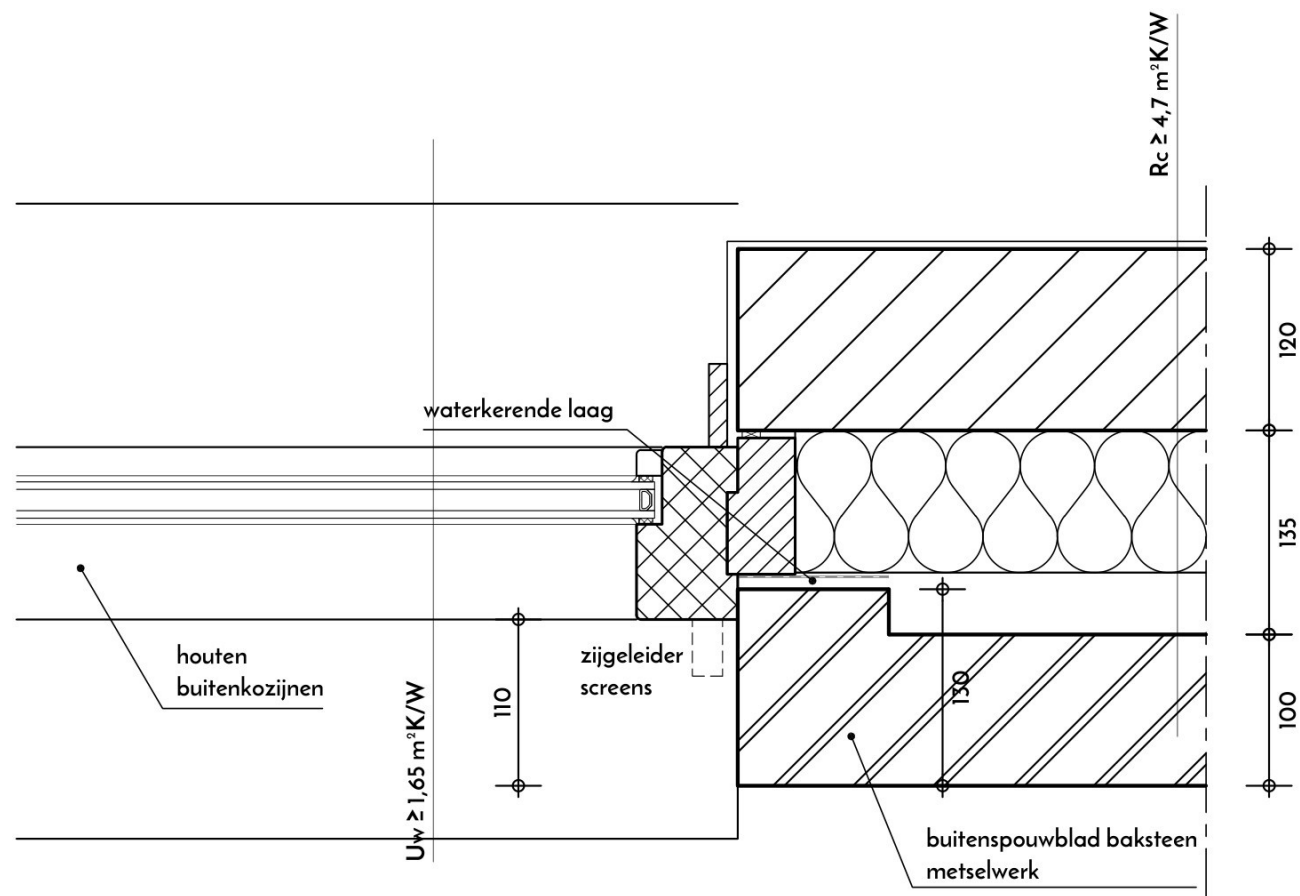


20

project	1225	bladnr.	16	detailnr.	19,20
JAN bouw	kundig	schaal	1:5	datum	20-03-24
SEN adviseurs					
a	b	c	d	e	

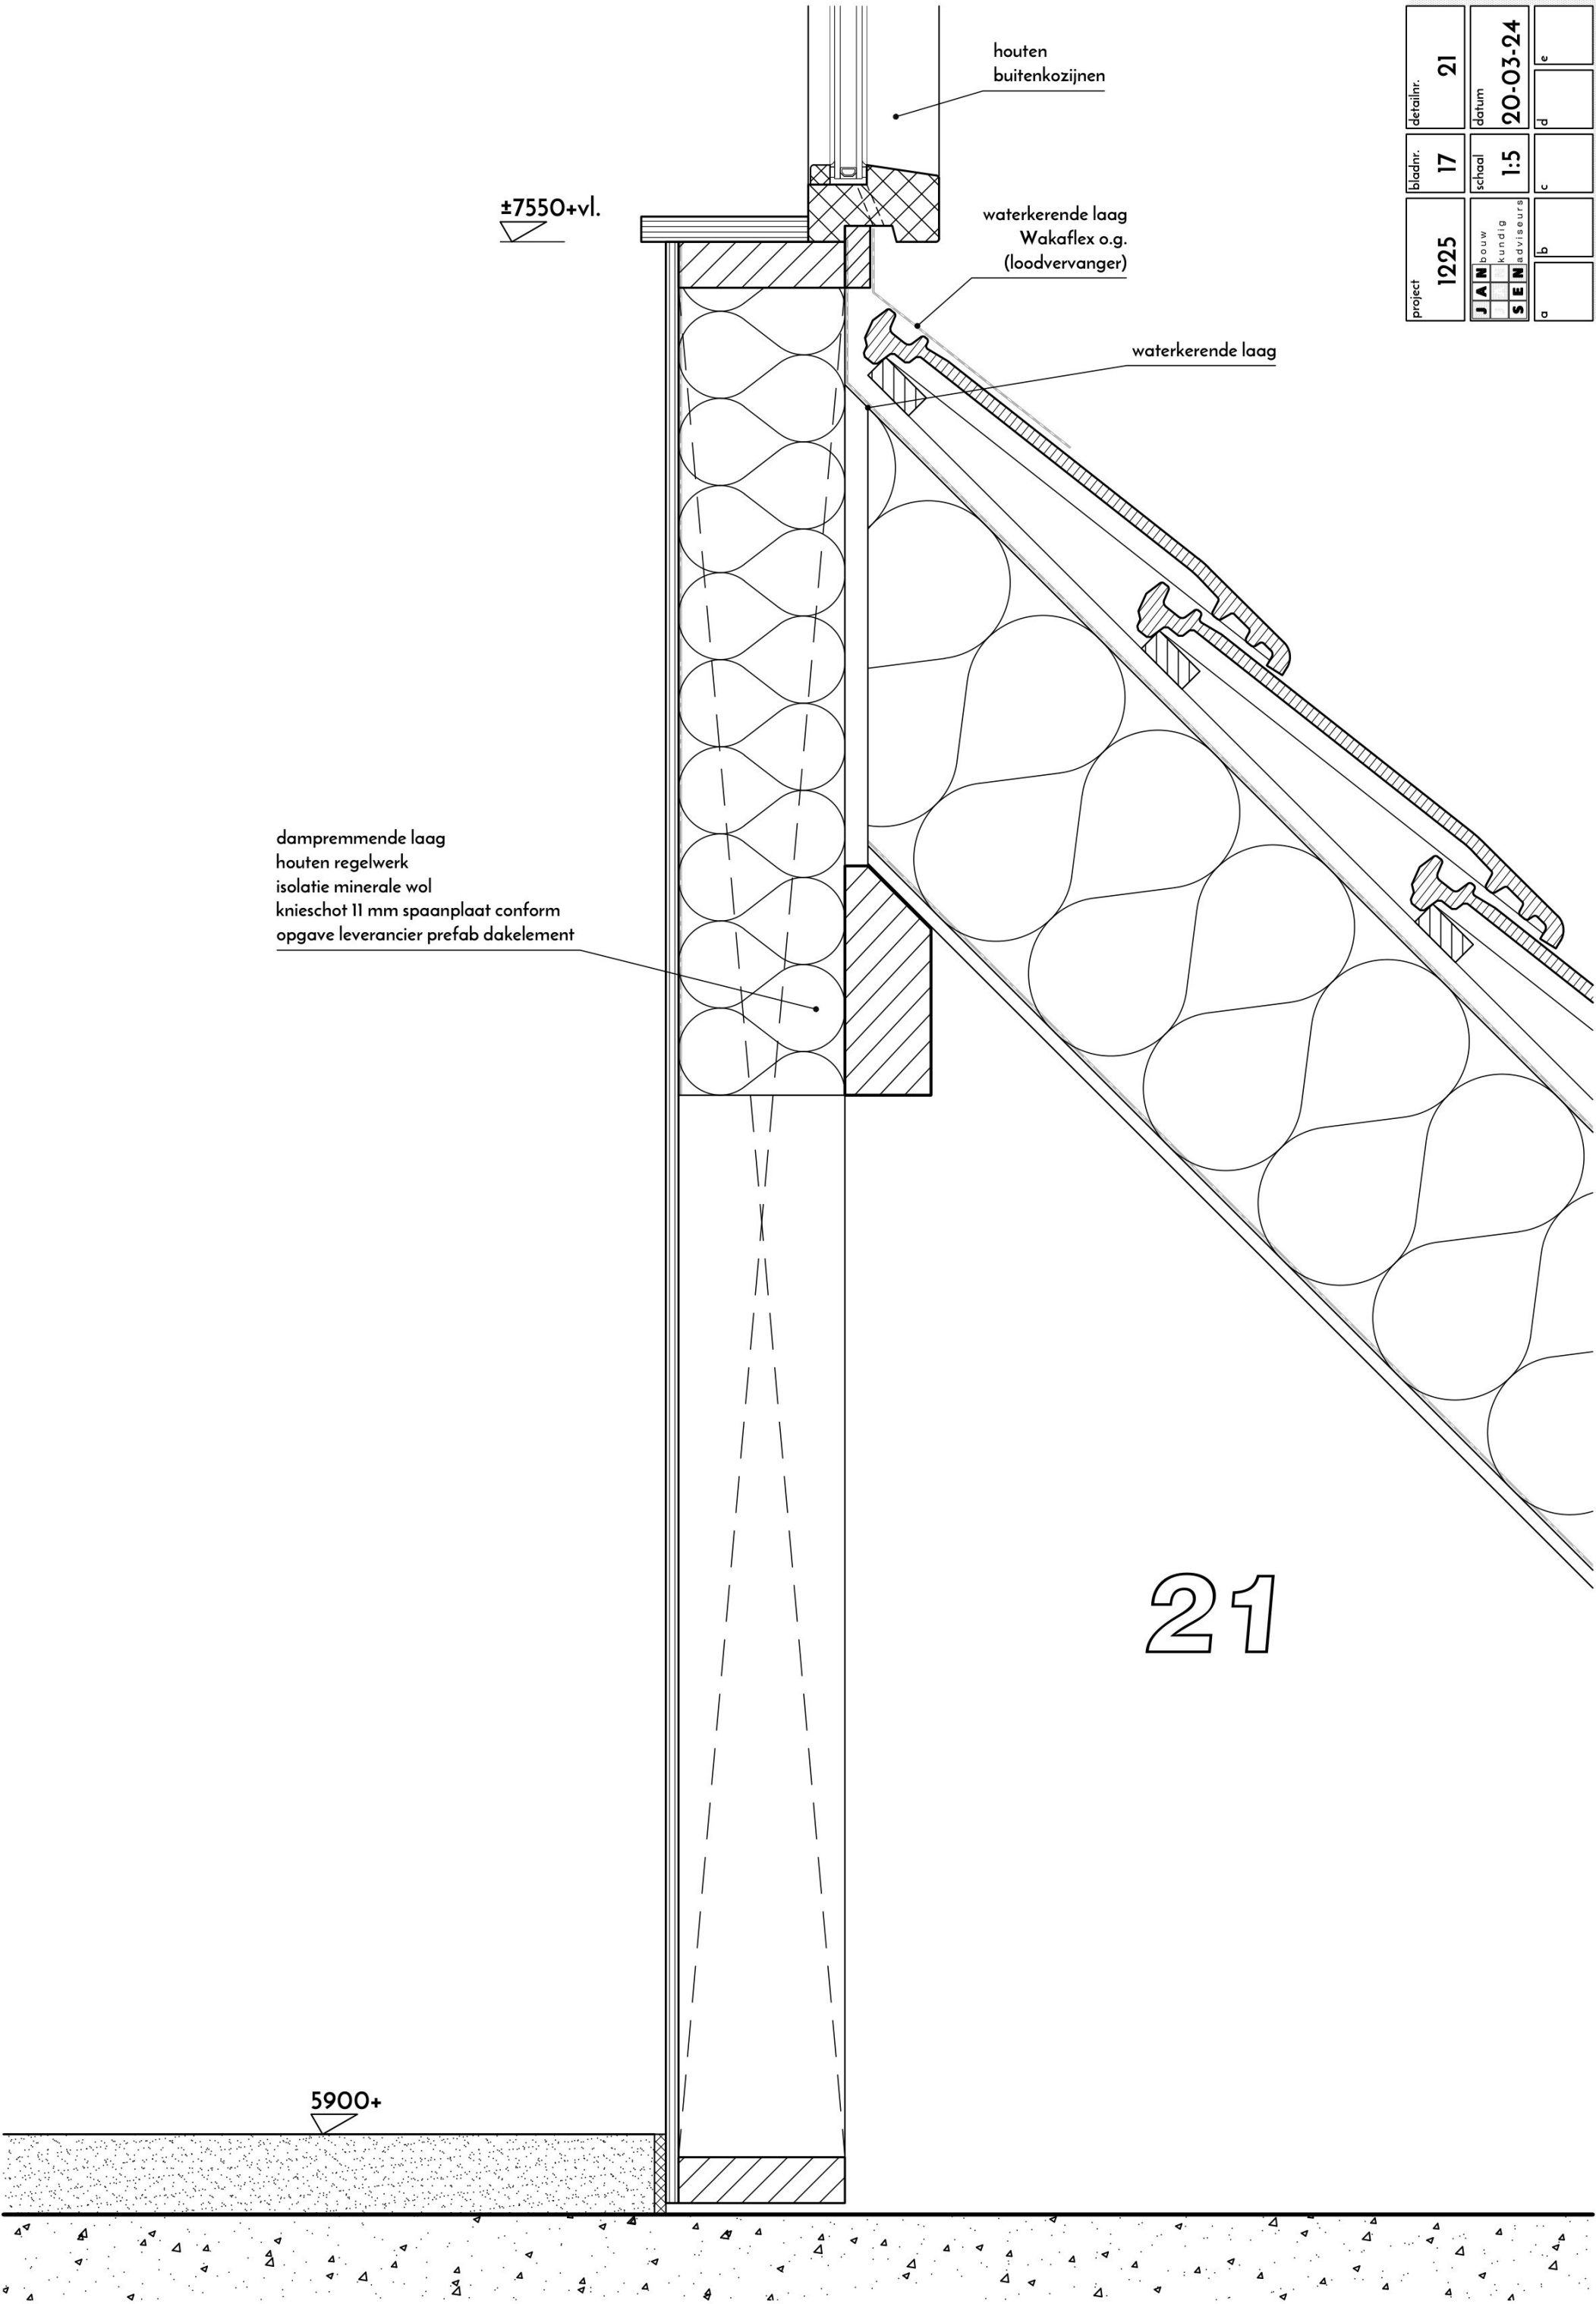


project	1225	bladnr.	17	detailnr.	21
JAN bouw	KUNDIG	SCHAAK	1:5	datum	20-03-24
SEIN adviseurs	a	b	c	d	e

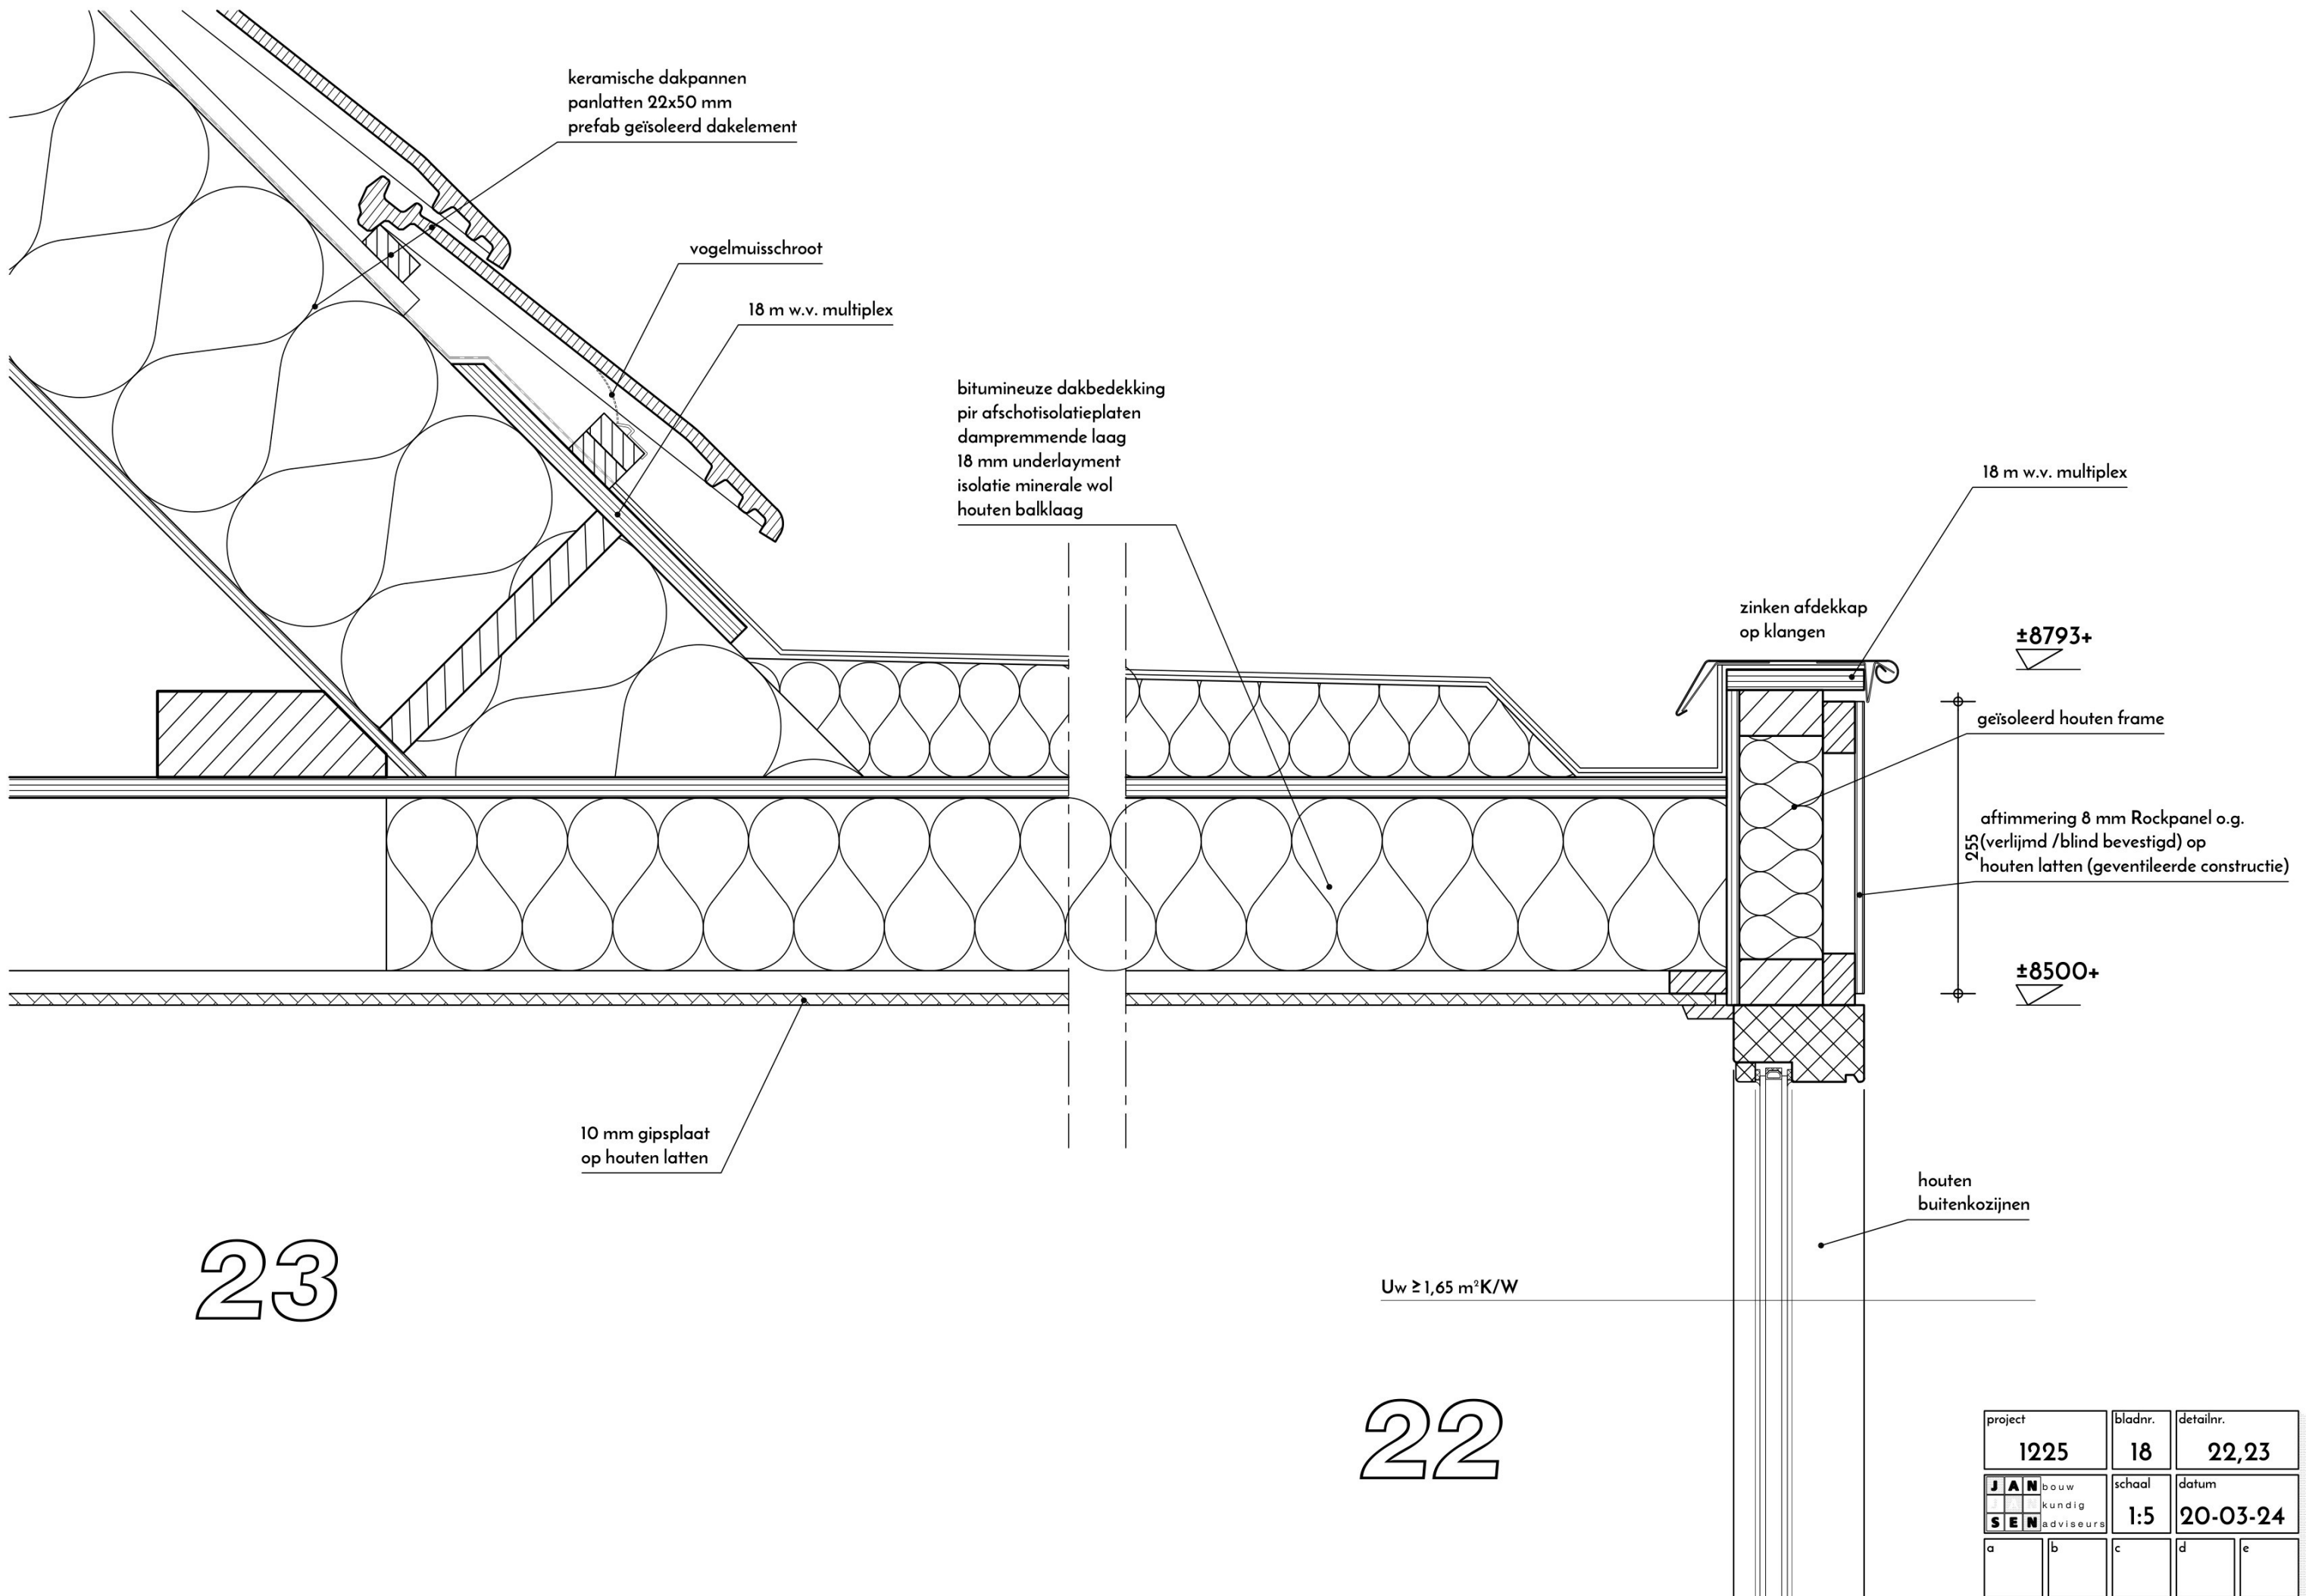

project	1225	bladnr.	18	detailnr.	22,23
JAN bouw		schaal	1:5	datum	20-03-24
SENIOR adviseurs					
a	b	c	d	e	

project	1225	bladnr.	19	detailnr.	24,25
	JAN bouw	school	1:5	datum	20-03-24
	SEIN kundig adviseurs				
a	b	c	d	e	

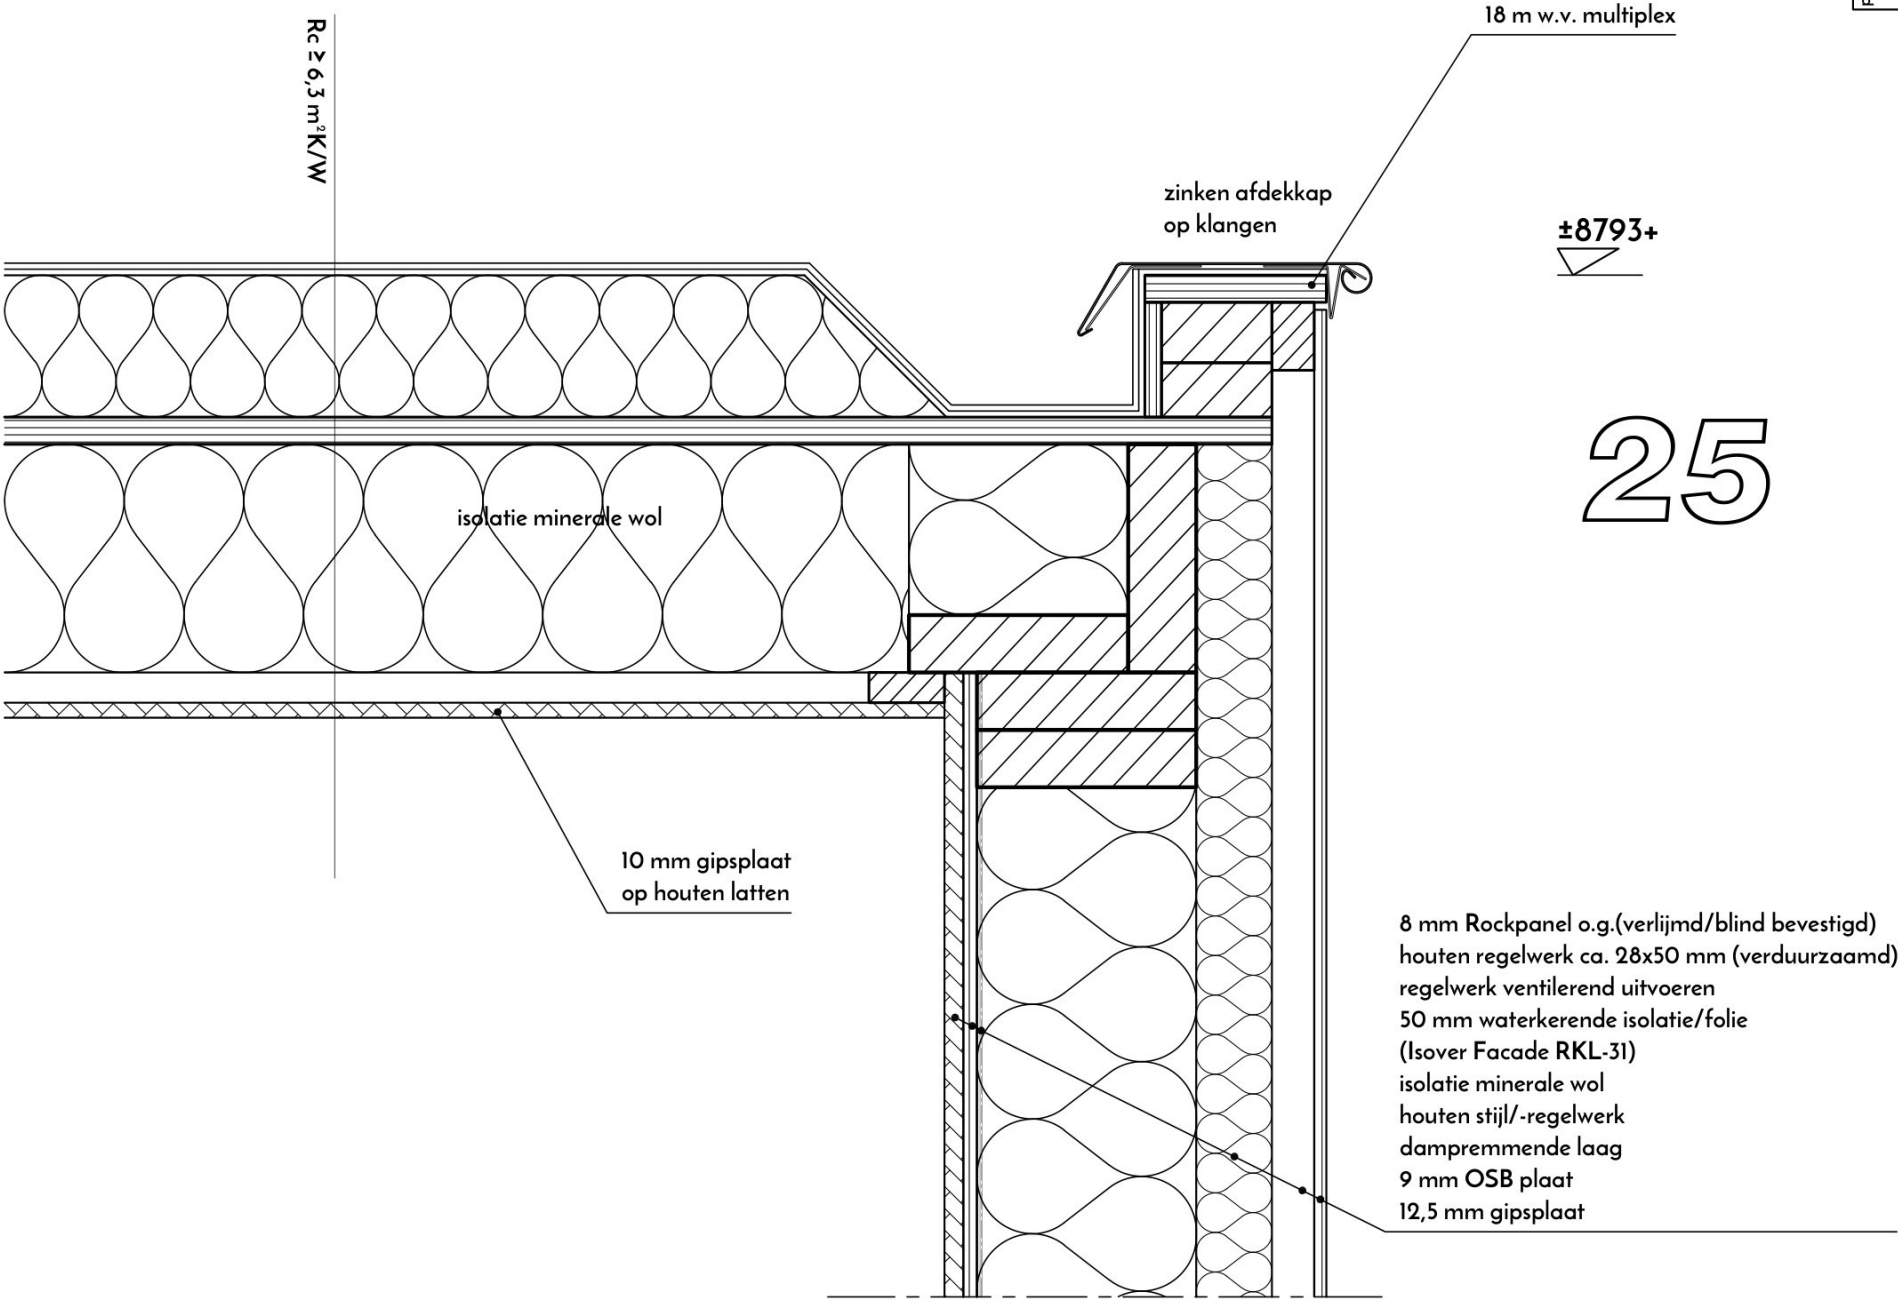

24

