


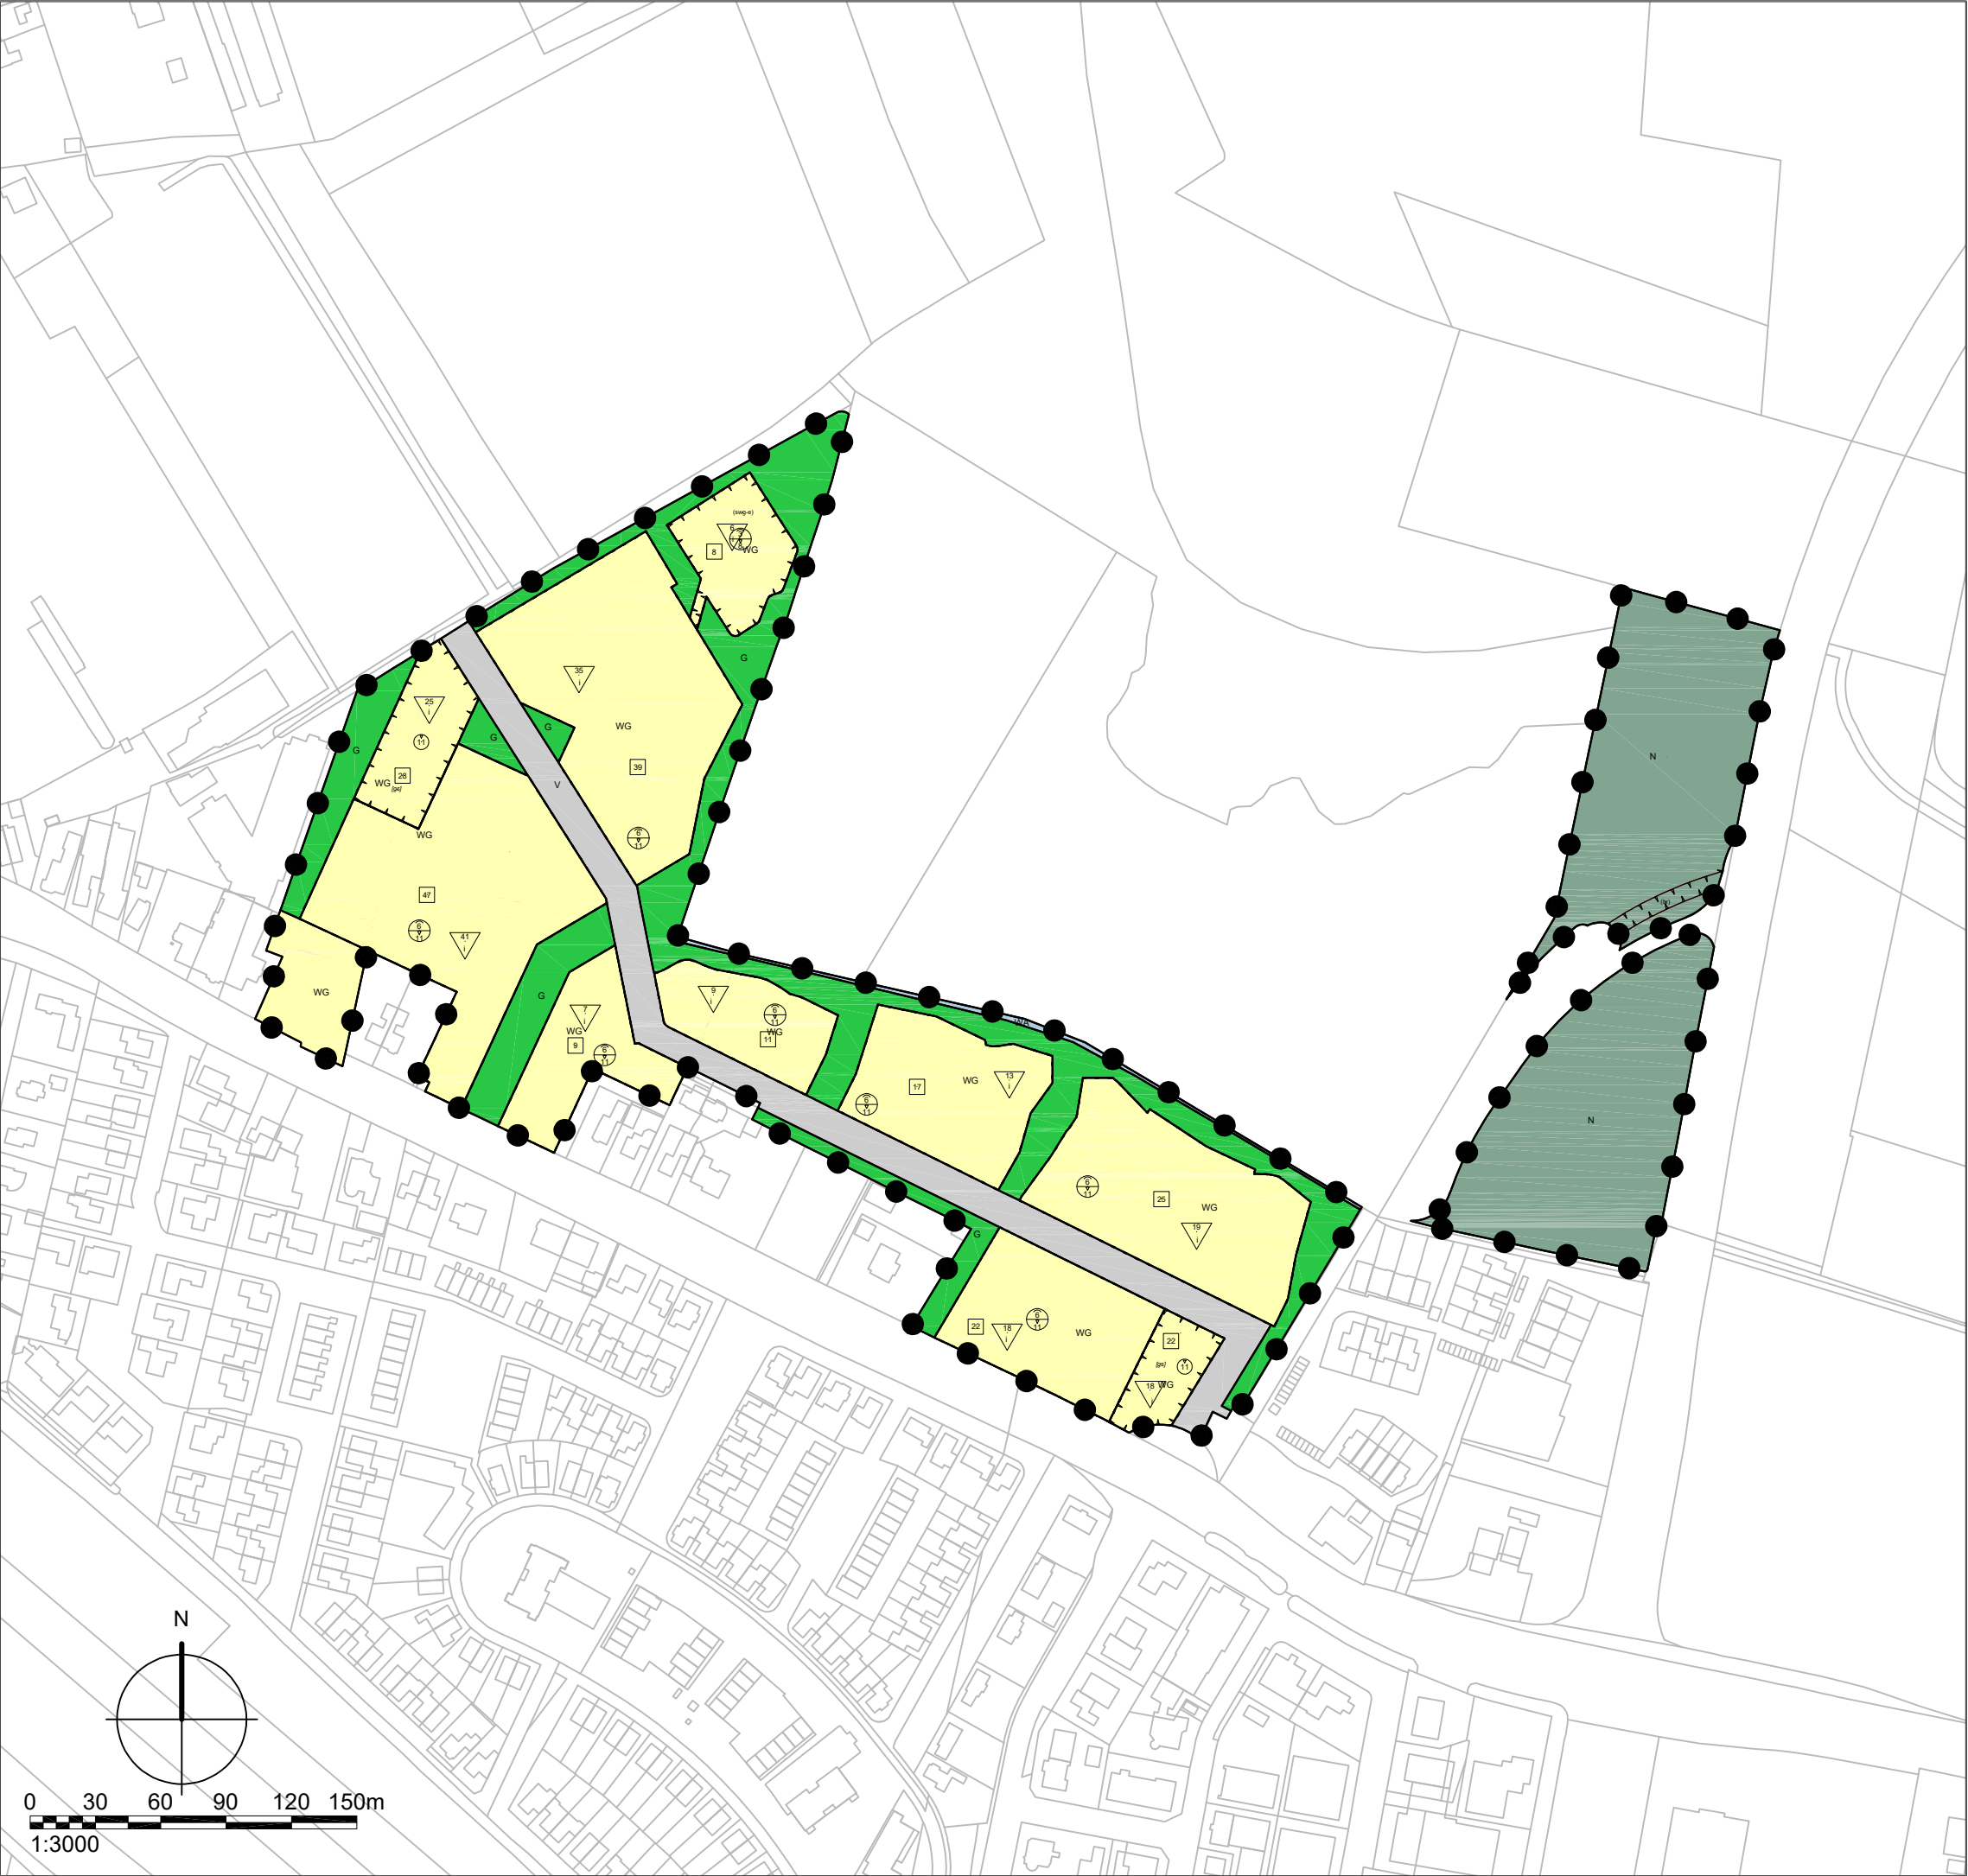

LEGENDA

Plangebied

Functies

G Groen

N Natuur

V Verkeer

WA Water

WG Woongebied

Functieaanduidingen

(br) brug

(swg-e) specifieke vorm van woongebied - erf

Bouwaanduidingen

[gs] gestapeld

Maatvoeringen

8 maximum aantal wooneenheden


11 maximum bouwhoogte (m)

3/8 maximum goothoogte (m)
maximum bouwhoogte (m)

6/1 minimum aantal wooneenheden

Overig

Ondergrond (KAD, 12 september 2025)

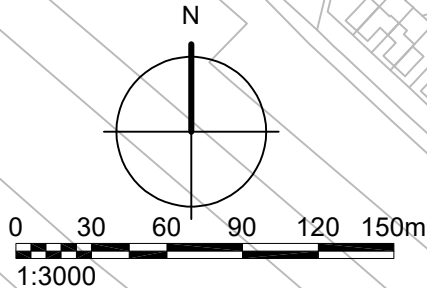

TAM-omgevingsplan Hoofdstuk 22b
Westervoort Noord, oostelijk deel
Gemeente Westervoort

idn : NL.IMRO.0293.OPWTVNRD01-VS01
schaal : 1:3000
formaat : A3

projectnr. : 44.10.32
laatst gew. : 23 april 2026
tekenaar : RvB/JR
www.buro-sro.nl : Vestiging Arnhem