



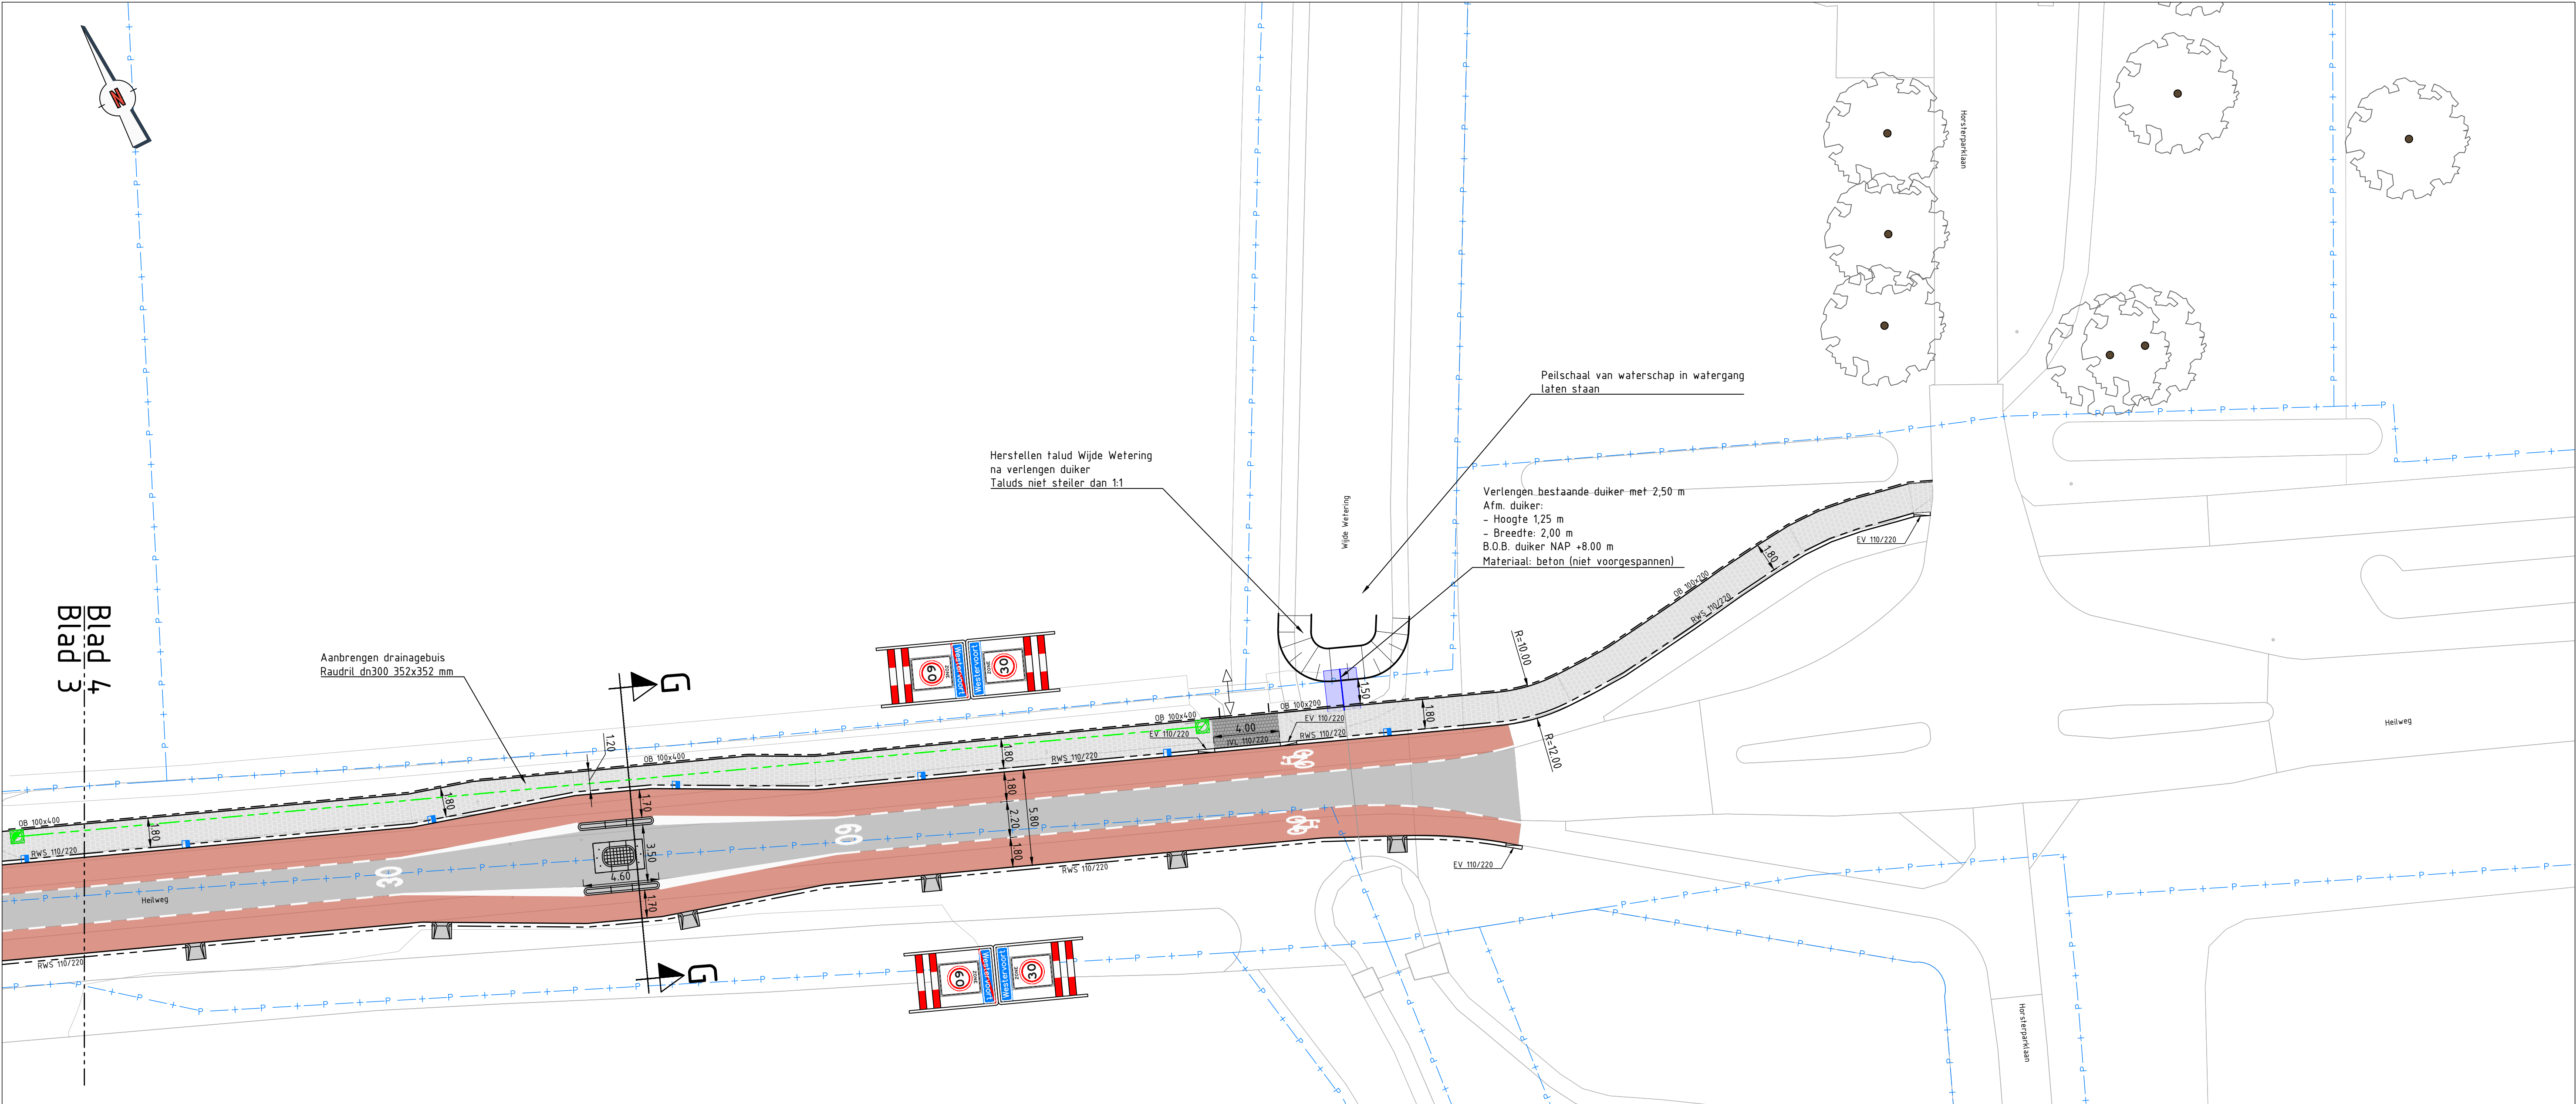

Blad 4


Legenda

- | | | | | | |
|--|---|--|--|--|--|
| | Aanbrengen asfaltverharding (zwart) | | Herstraten betonstraatstenen KF, elleboogverband | | RWS Eindverloopband 110/220x250 mm naar maaiveld
Kleur: grijs |
| | Aanbrengen asfaltverharding (rood) | | Herstraten betonstraatstenen KF, keperverband | | Eindverloopband 180/200x250 mm naar maaiveld
Kleur: grijs |
| | Aanbrengen betontegels 300x300x60 mm halfsteensverband
Kleur: grijs (trottoir) | | Aanbrengen opsluifband 100x200 mm
Kleur: grijs | | Inritblokken 800x200x500 mm (links-midden en rechts)
Kleur: grijs |
| | Aanbrengen dubbelklinkers 200x200x80 mm halfsteensverband
Kleur: grijs (trottoir) | | Aanbrengen opsluifband 120x250 mm
Kleur: grijs | | Inritblokken 800x200x500 mm (middenstukken)
Kleur: grijs |
| | Aanbrengen dubbelklinkers 200x200x80 mm stroomlagen in halfsteensverband
Kleur: grijs, incl. puinfundatie van menggranulaat (kruising) | | Aanbrengen opsluifband 150x250 mm
Kleur: grijs | | Maldense drempel |
| | Aanbrengen dubbelklinkers 200x200x80 mm stroomlagen in halfsteensverband
Kleur: grijs, incl. puinfundatie van menggranulaat (overrijdbaar) | | Aanbrengen trottoirband 130/150x250 mm
Kleur: grijs | | Nieuw hekwerk |
| | Aanbrengen dubbelklinkers 200x200x80 mm stroomlagen in halfsteensverband
Kleur: grijs, incl. puinfundatie van menggranulaat (inrit) | | Aanbrengen geleideband 50/200x250 mm
Kleur: grijs | | Nieuwe putrand HWA op hoogte brengen |
| | Aanbrengen dubbelklinkers 200x200x80 mm stroomlagen in halfsteensverband
Kleur: grijs, incl. puinfundatie van menggranulaat (overrijdbaar) | | Aanbrengen RWS-band 110/220x250 mm
Kleur: grijs | | Nieuwe putrand HWA kruisingsput op hoogte brengen |
| | Aanbrengen betonstraatstenen KF, elleboogverband | | Aanbrengen Inritverloop-band 110/220x160 mm (midden)
Kleur: grijs | | Nieuwe putrand DWA op hoogte brengen |
| | Aanbrengen betonstraatstenen DF, keperverband
Hergebruik bestaande stenen | | Aanbrengen Inritverloop-band 110/220x160 mm (midden)
Kleur: grijs | | Nieuwe doorspuitput drainage |
| | Aanbrengen waterdoorlatende bestrating, type Hydro Lineo blok 40
leverancier: Struyk Verwo o.g.
afm. lxbxh 300x300x100 mm | | Aanbrengen Verloopband 110/220x250 mm (RWS) naar 50/200x180 mm
Kleur: grijs | | Aanbrengen drainage Raudril DN300 352x352 mm |
| | Herstraten betontegels 300x300 mm, halfsteensverband | | Verloopband 130x150x250 mm naar 150x250 mm
Kleur: grijs | | Bestaande putrand |
| | Herstraten betonstraatstenen DF, halfsteensverband | | Verloopband 50/200x200 mm naar 200x200 mm
Kleur: grijs | | Nieuwe trottoirkolk geleideband |
| | Herstraten betonstraatstenen DF, keperverband | | Verloopband 110/220x250 mm (RWS) naar 180/200x250mm
Kleur: grijs | | Nieuwe trottoirkolk RWS |
| | Herstraten betonstraatstenen KF, halfsteensverband | | Verloopband 180/200x250 mm naar 100/200x400mm
Kleur: grijs | | Nieuwe lijngoot, type RoadDrain 200 (ACD) |

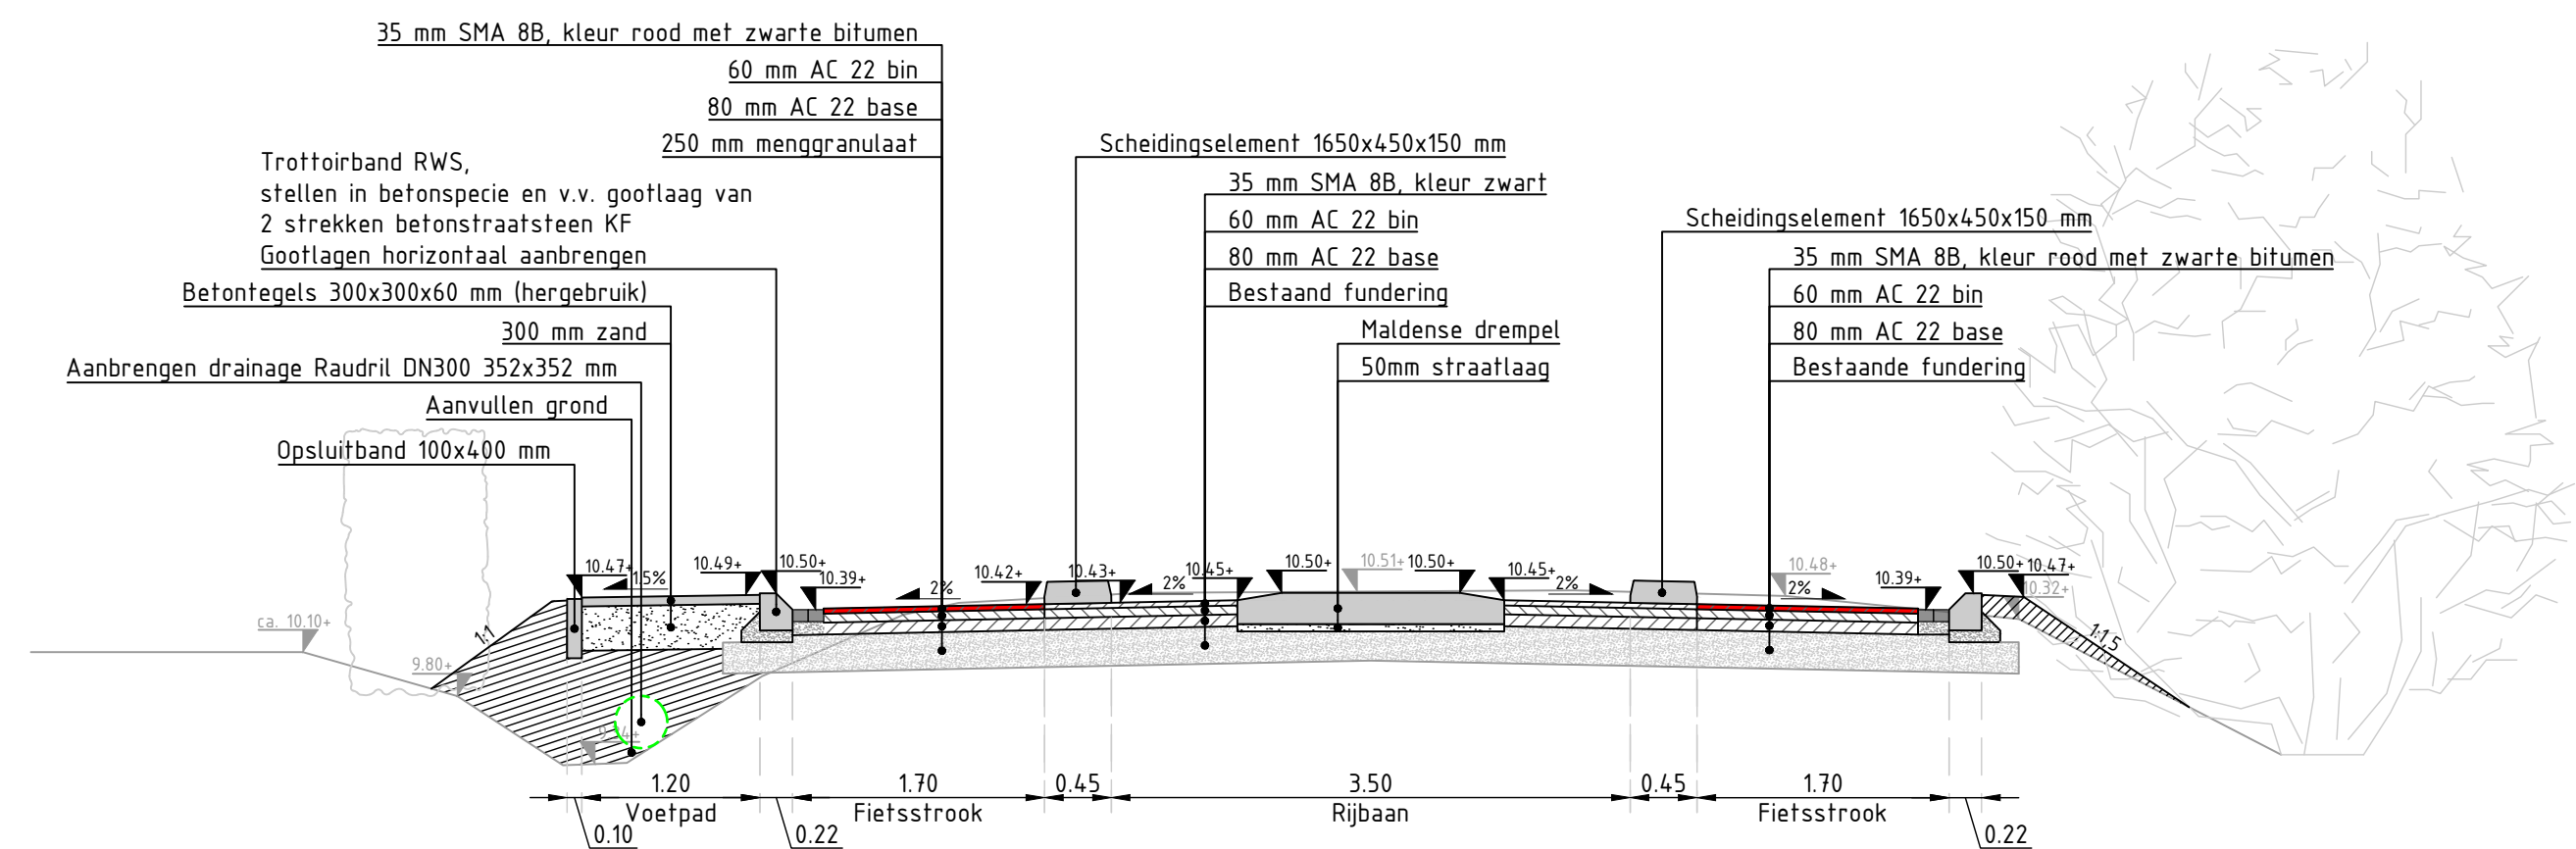

Dwarsprofiel G-G

Schaal 1:50

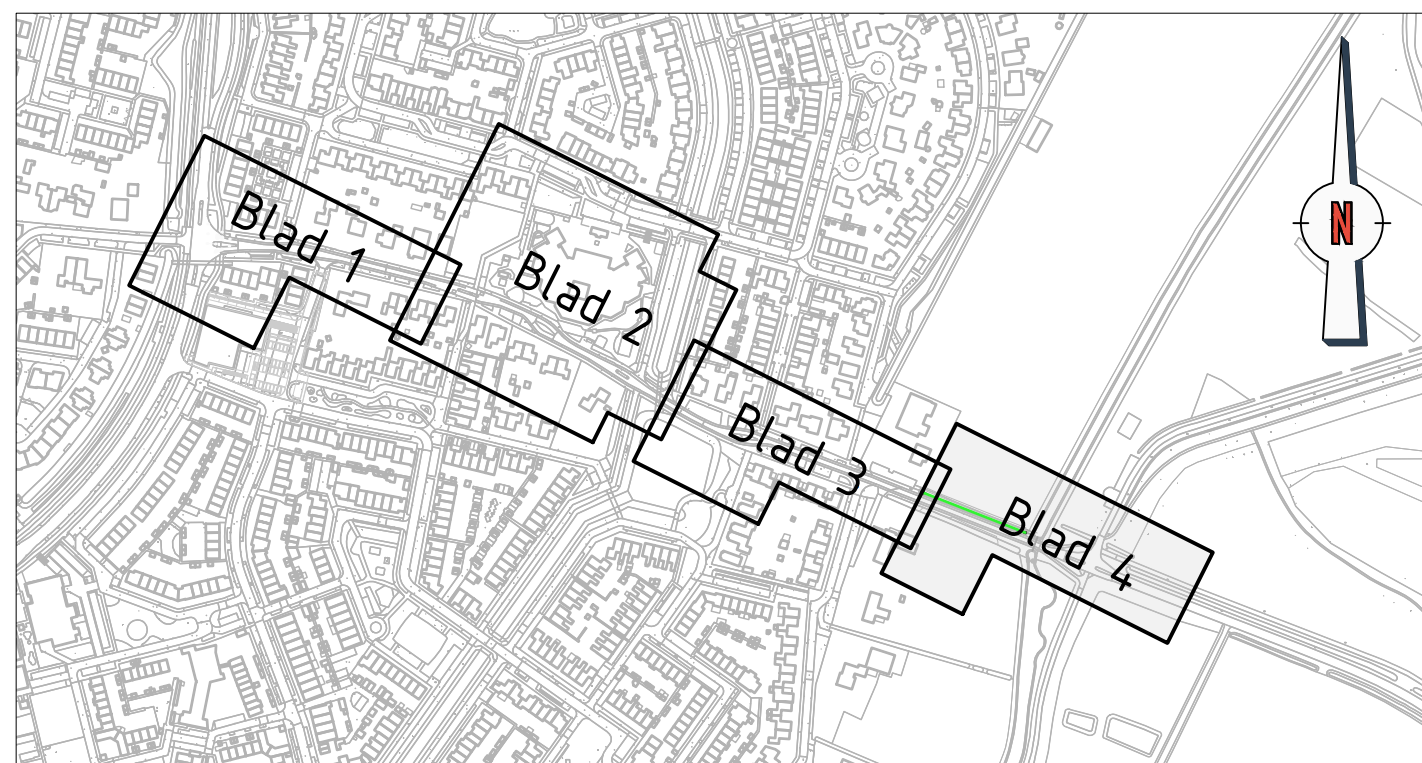

Opmerkingen

Maten in meters, tenzij anders vermeld.
Materiaalmaten in mm, tenzij anders vermeld.
Peilmaten in meters t.o.v. N.A.P., tenzij anders vermeld.
Diameters in mm, tenzij anders vermeld.

0 2 4 6 8m

Project:
Herinrichting Heilweg Westervoort

Onderdeel:
Nieuwe situatie

Fase:	DEFINITIEF ONTWERP	Verste:	D1	Status:	DEFINITIEF
Tekening:	21032-402	Bestaker:	21032	Projector:	21032
Gedekend door:	W. ten Bosch	Secundairdeur:	M. Keijzer	Datum uitgeg:	24-09-2024
Schaal:	1:200	Formaat:	A1+	Blad:	4-4

Opdrachtgever:
Gemeente Westervoort



Postbus 2066, 6900 DB Zvenaar - Valstraat 7, 6902 PT Zvenaar
T 036 820 300 - E info@corvus-infra.nl - www.corvus-infra.nl