




- HEESTERS
- | | |
|------|-------------------------------------|
| code | soort |
| BBC | Buddleja 'Blue Chip' |
| CsC | Cotoneaster suecicus 'Coral Beauty' |
| DsB | Diervilla sessilifolia 'Butterfly' |
| HsB | Hydrangea serrata 'Bluebird' |
| LvL | Ligustrum vulgare 'Lodense' |
| PLO | Prunus laurocerasus 'Etna' |
| PMD | Philadelphus 'Manteau d'Hermine' |
| SbT | Spiraea betulifolia 'Tor' |
| SjG | Spiraea japonica 'Genpei' |
| SnJB | Spiraea niponica 'June Bride' |

- SOLITAIRES
- | | |
|------|---------------------------------|
| code | soort |
| Al | Amelanchier lamarckii |
| CkC | Cornus kousa 'China Girl' |
| HsO | Hibiscus syriacus 'Oiseau Bleu' |
| VpM | Viburnum plicatum 'Mariesii' |

- BOMEN
- | | |
|------|--------------------------------------|
| Code | soort |
| ApZ | Acer pseudoplatanus 'Zeewolde' |
| BuD | Betula utilis 'Doorenbos' |
| Ls | Liquidambar styraciflua 'Worplesdon' |
| Ma | Magnolia 'Heaven Scent' |
| Pa | Prunus avium 'Plena' |
| PgS | Prunus x gondouinii 'Schnee' |
| Pf | Pterocarya fraxinifolia |
| Pm | Prunus maackii 'Amber Beauty' |
| Ps | Prunus serrulata 'Taihaku' |
| Psc | Prunus x schmittii |
| Sj | Styphnolobium japonicum |
| SjR | Styphnolobium japonicum 'Regent' |
| Uh | Ulmus x hollandica 'Vegeta' |
| Ul | Ulmus laevis 'Helena' |
| UNH | Ulmus 'New Horizon' |
| Zs | Zelkova serrata 'Village Green' |

- Heesters
- Heesters, solitaire
- Nieuwe bomen
- Bestaande bomen
- Te verwijderen bomen

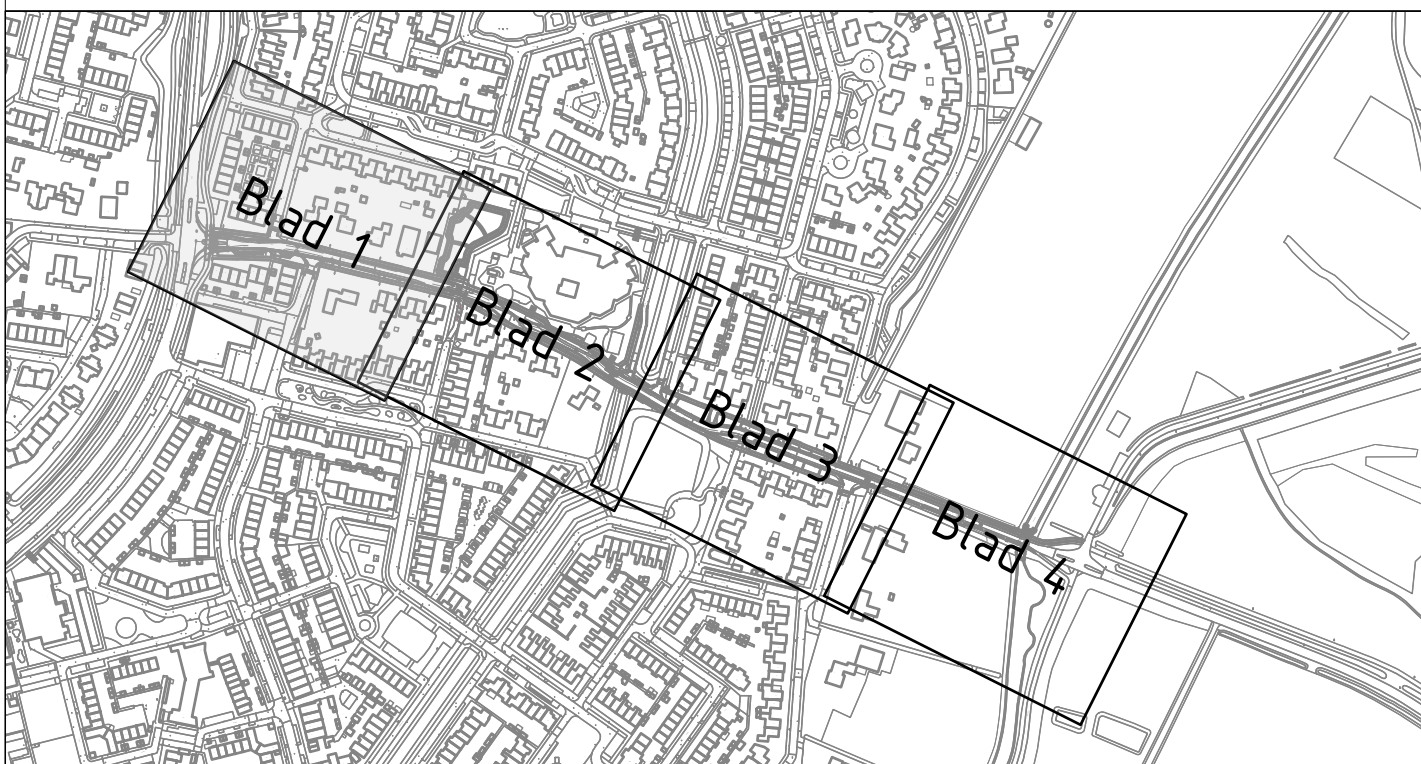

Opmerkingen

Maten in meters, tenzij anders vermeld.
Materiaalmaten in mm, tenzij anders vermeld.
Peilmaten in meters t.o.v. N.A.P., tenzij anders vermeld.
Diameters in mm, tenzij anders vermeld.

Project: Herinrichting Heilweg Westervoort									
Onderdeel: Groenplan									
Type: DEFINITIEF ONTWERP						Versie: D1		Status: DEFINITIEF	
Tekening: 21032-403	Blomster: ---	Project: 21032	Ontwaker door: B. van Moerkerk	Goedgekeurd door: W. ten Bosch	Datum uitge: 24-09-2024	Schaal: 1:200	Formaat: A0	Blad: 1-4	
Opdrachtgever: Gemeente Westervoort									